
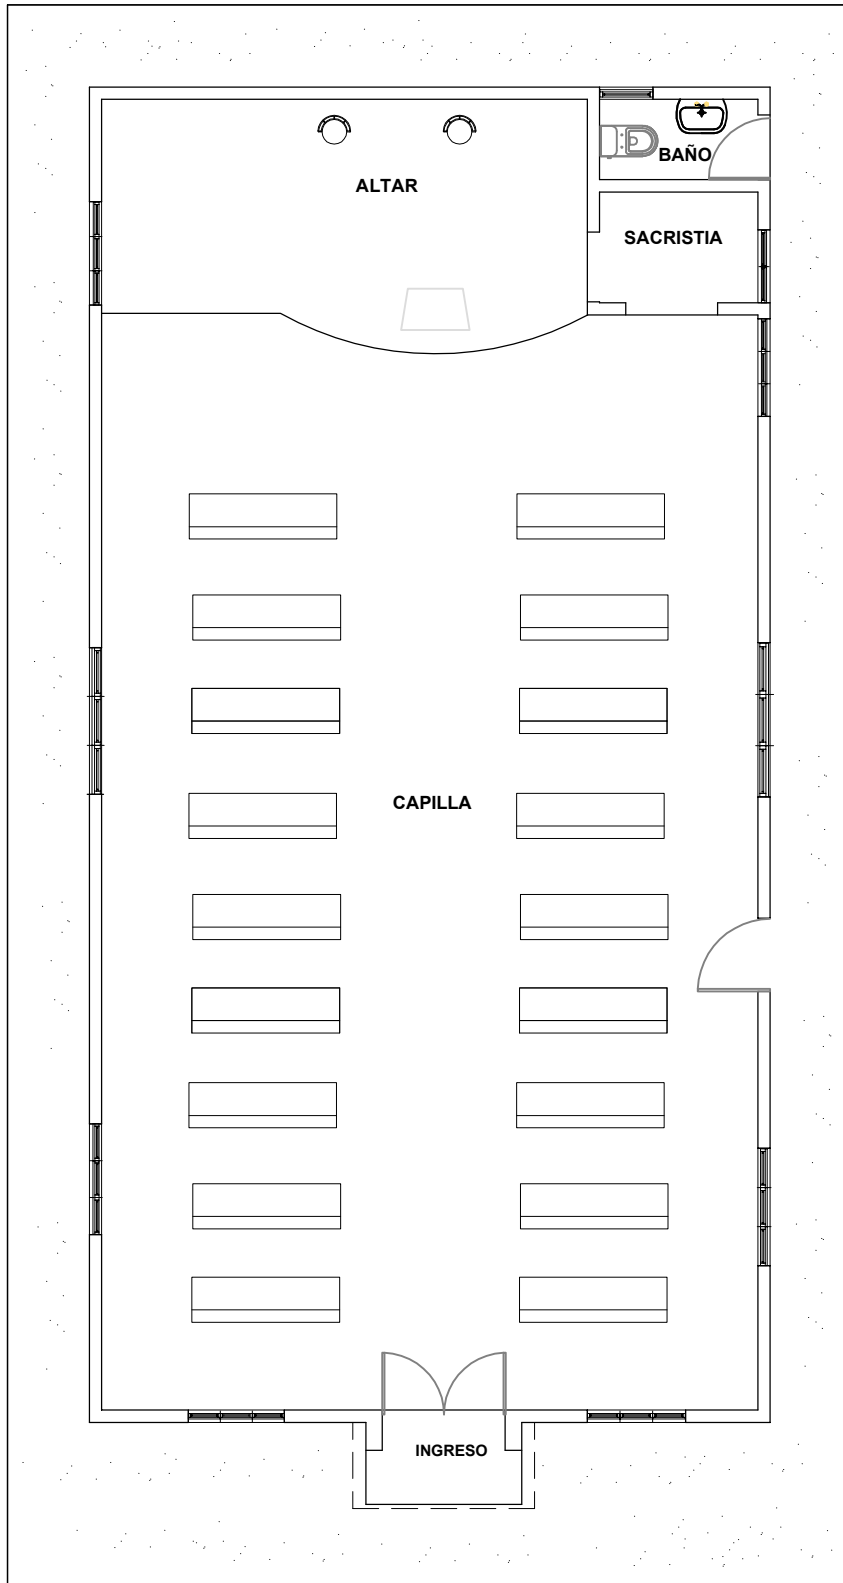



PLANTA DIMENSIONADA

		Ayuntamiento San Francisco de Macorís Departamento de Obras Públicas Municipal	
OBRA: CONSTRUCCIÓN DE LOSA		Directora: Ing. Isaira de Jesús Cedefio _____ <small>Firma</small>	
Ubicación: Sector La Milagrosa	Fecha: 09/12/2021	Delineante: Arq. Melania Burgos _____ <small>Firma</small>	



PLANTA AMUEBLADA

		Ayuntamiento San Francisco de Macorís Departamento de Obras Públicas Municipal	
OBRA: CONSTRUCCIÓN DE LOSA		Directora: Ing. Isaira de Jesús Cedeño _____ <small>Firma</small>	
Ubicación: Sector La Milagrosa	Fecha: 09/12/2021	Delineante: Arq. Melania Burgos _____ <small>Firma</small>	