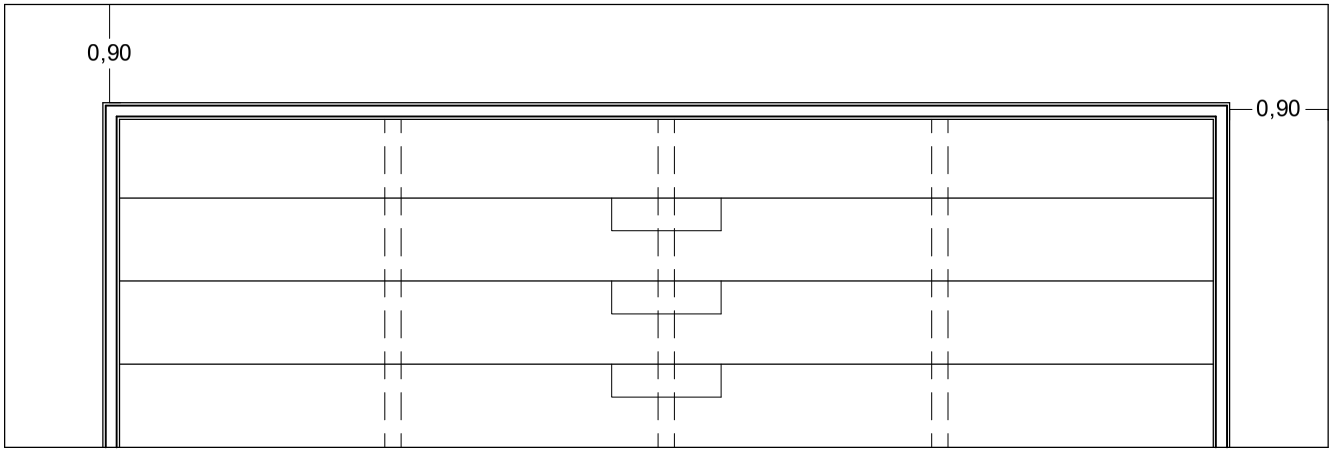

Planta Arq. Gradas

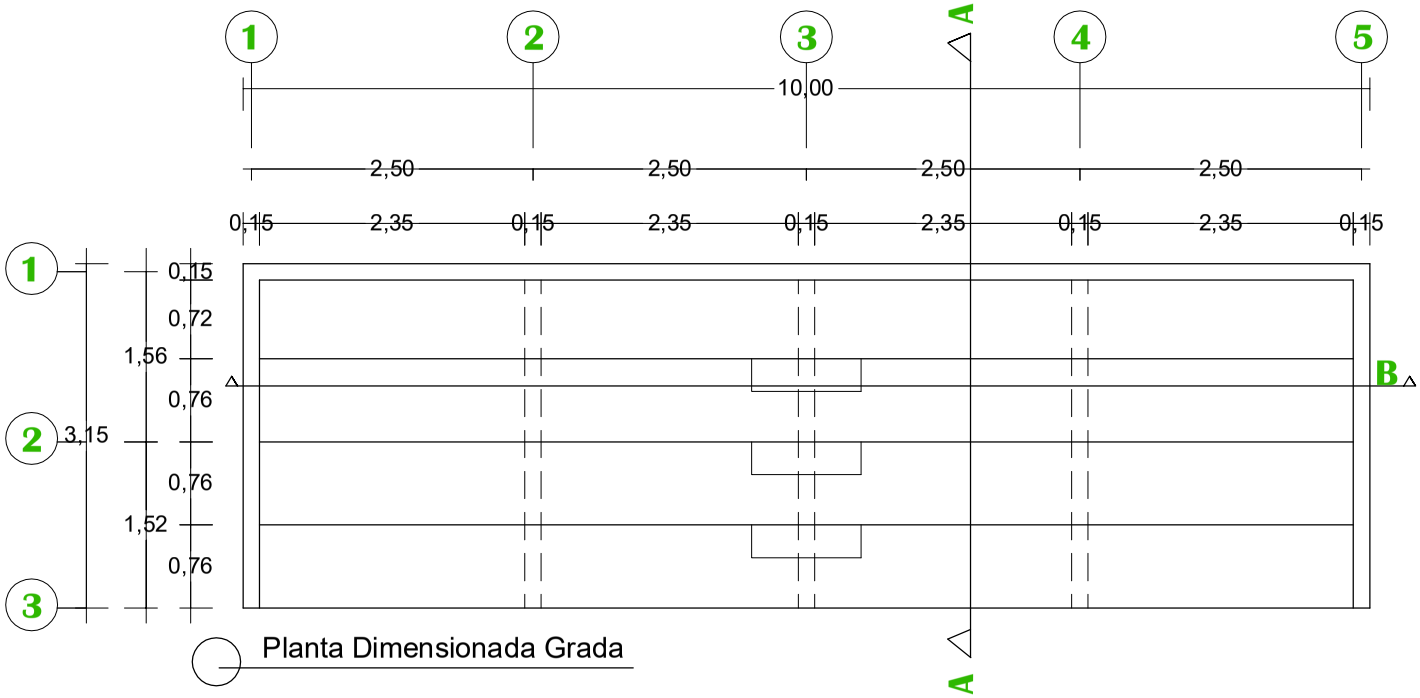

Planta Dimensionada Grada

Ayuntamiento San Francisco de Macorís
Departamento de Obras Públicas Municipal

OBRA: CONSTRUCION GRADAS		Directora: Ing. Isaira de Jesús Cedeño _____ Firma
Ubicación: LOS RIELES	Fecha: 19/01/2022	Dibujante: arq. Melania Burgos _____ Firma