


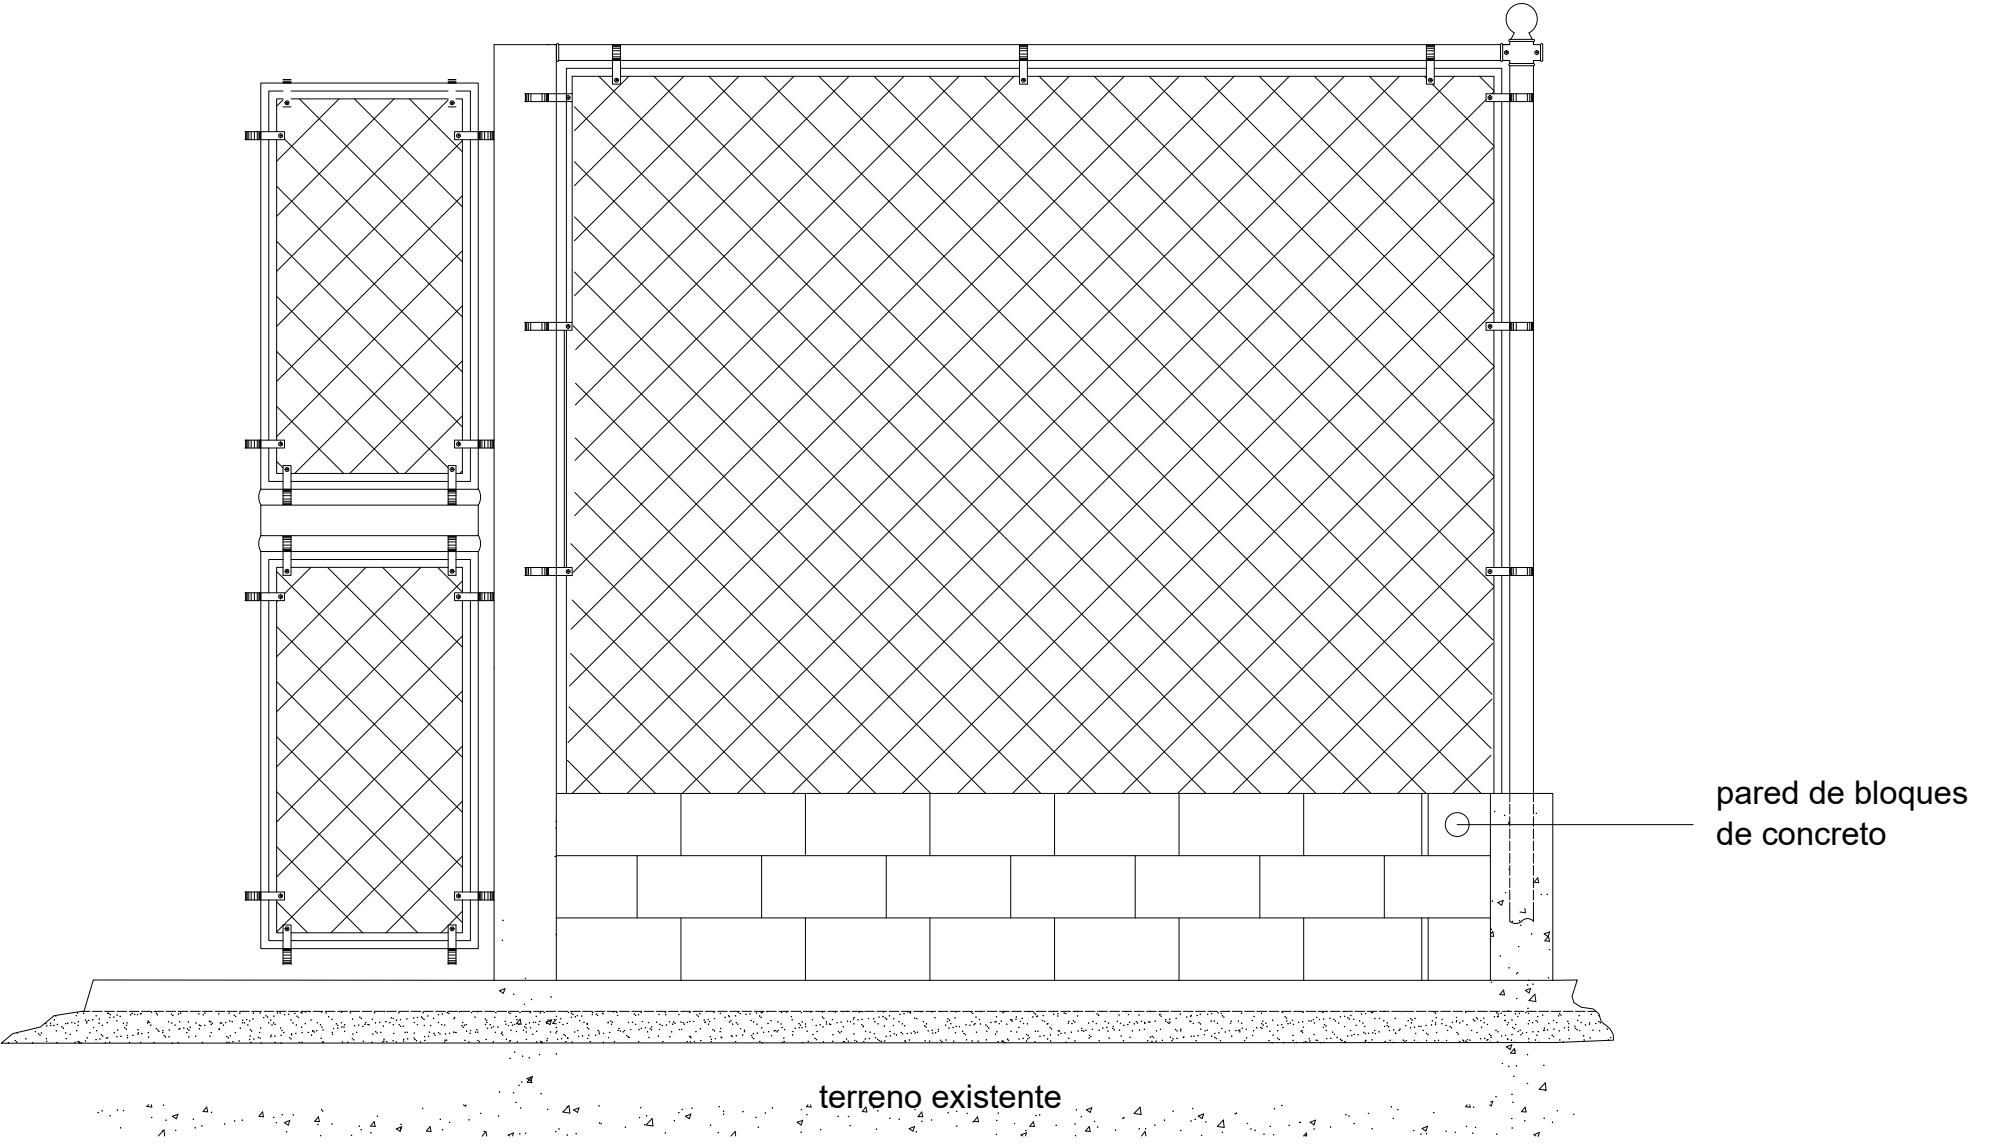

DETALLE DE VERJA PERIMETRAL

 Ayuntamiento San Francisco de Macorís Departamento de Obras Públicas Municipal		
OBRA: Colocación malla verja perimetral		Directora: Ing.Denny Zabala Firma