



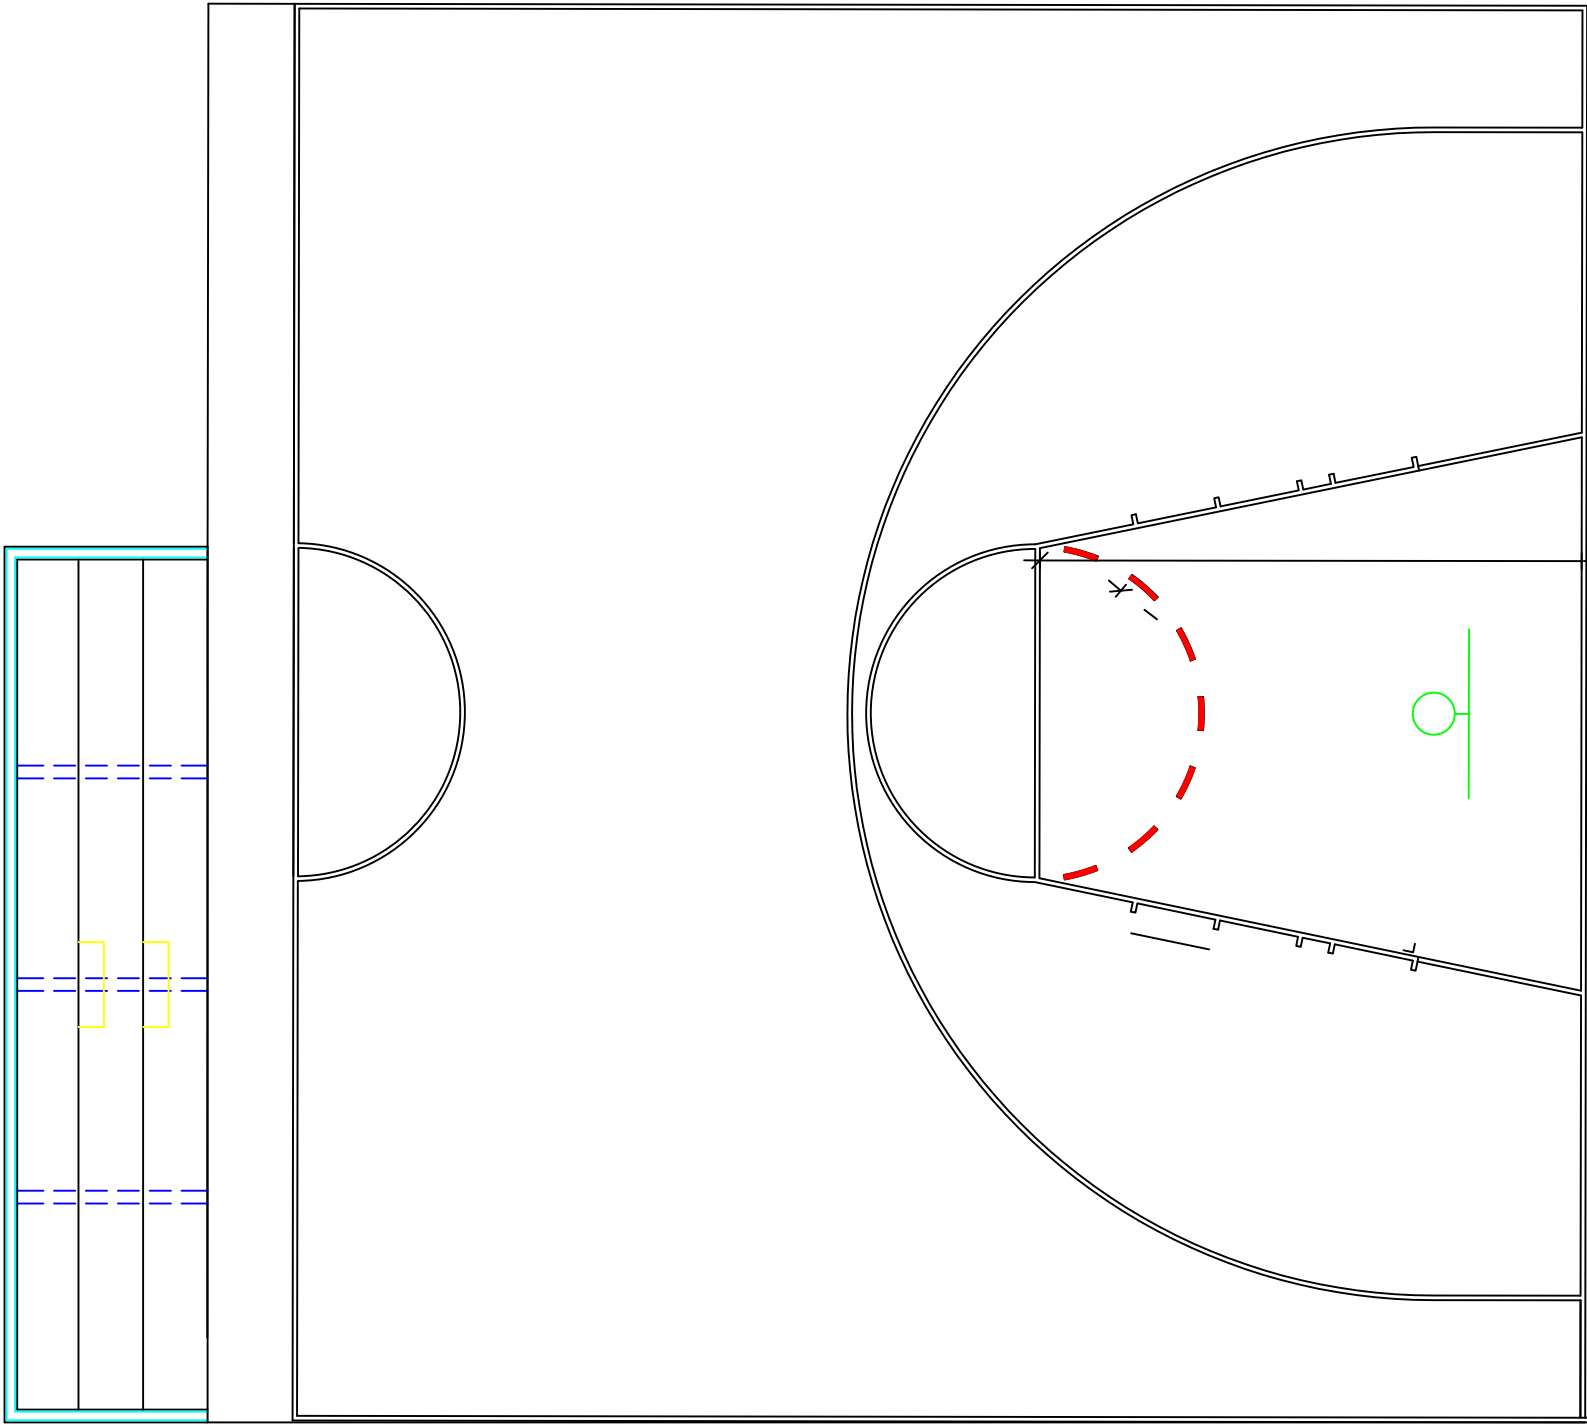

Planta Arquitectonica

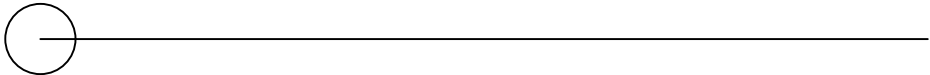

Ayuntamiento San Francisco de Macorís  
Departamento de Obras Públicas Municipal

OBRA:Media Cancha

Directora: Ing.Denny Zabala

\_\_\_\_\_ Firma