

ISLETA AV, LIBERTAD ESQ./ ENTRADA URB. JENIFFER

AV./LIBERTAD

Av. Libertad

Av. Libertad

Av. Libertad

Av. Libertad

Planta Arquitectonica

AV./LIBERTAD


Planta Dimensionada

| Leyenda                                                                             |                  |          |
|-------------------------------------------------------------------------------------|------------------|----------|
| Tipo                                                                                | Nombre           | Cantidad |
|  | Palmas           | 5        |
|  | Roble            | 6        |
|  | Base de Semaforo | 1        |
|  | Postes de luz    | 1        |




Departamento Obras Publicas Municipal


Elevación

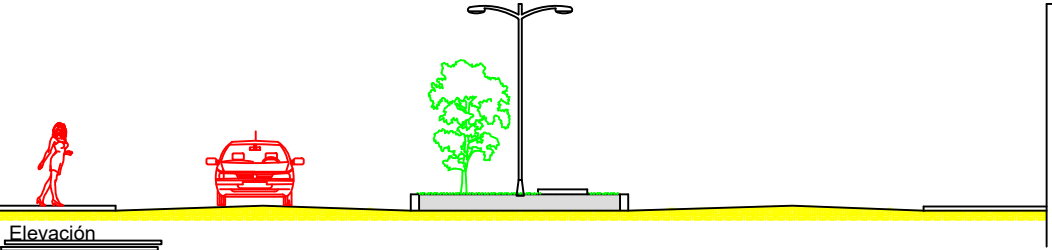

Detalle Bordillo Barrera y Acera

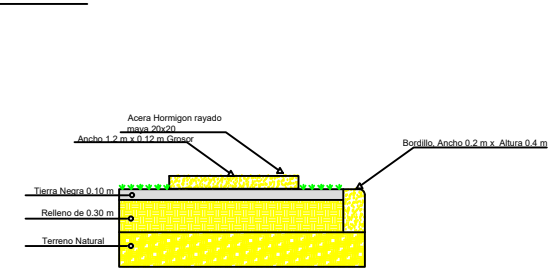

ISLETA AV, LIBERTAD ESQ./ ENTRADA URB. JENIFFER

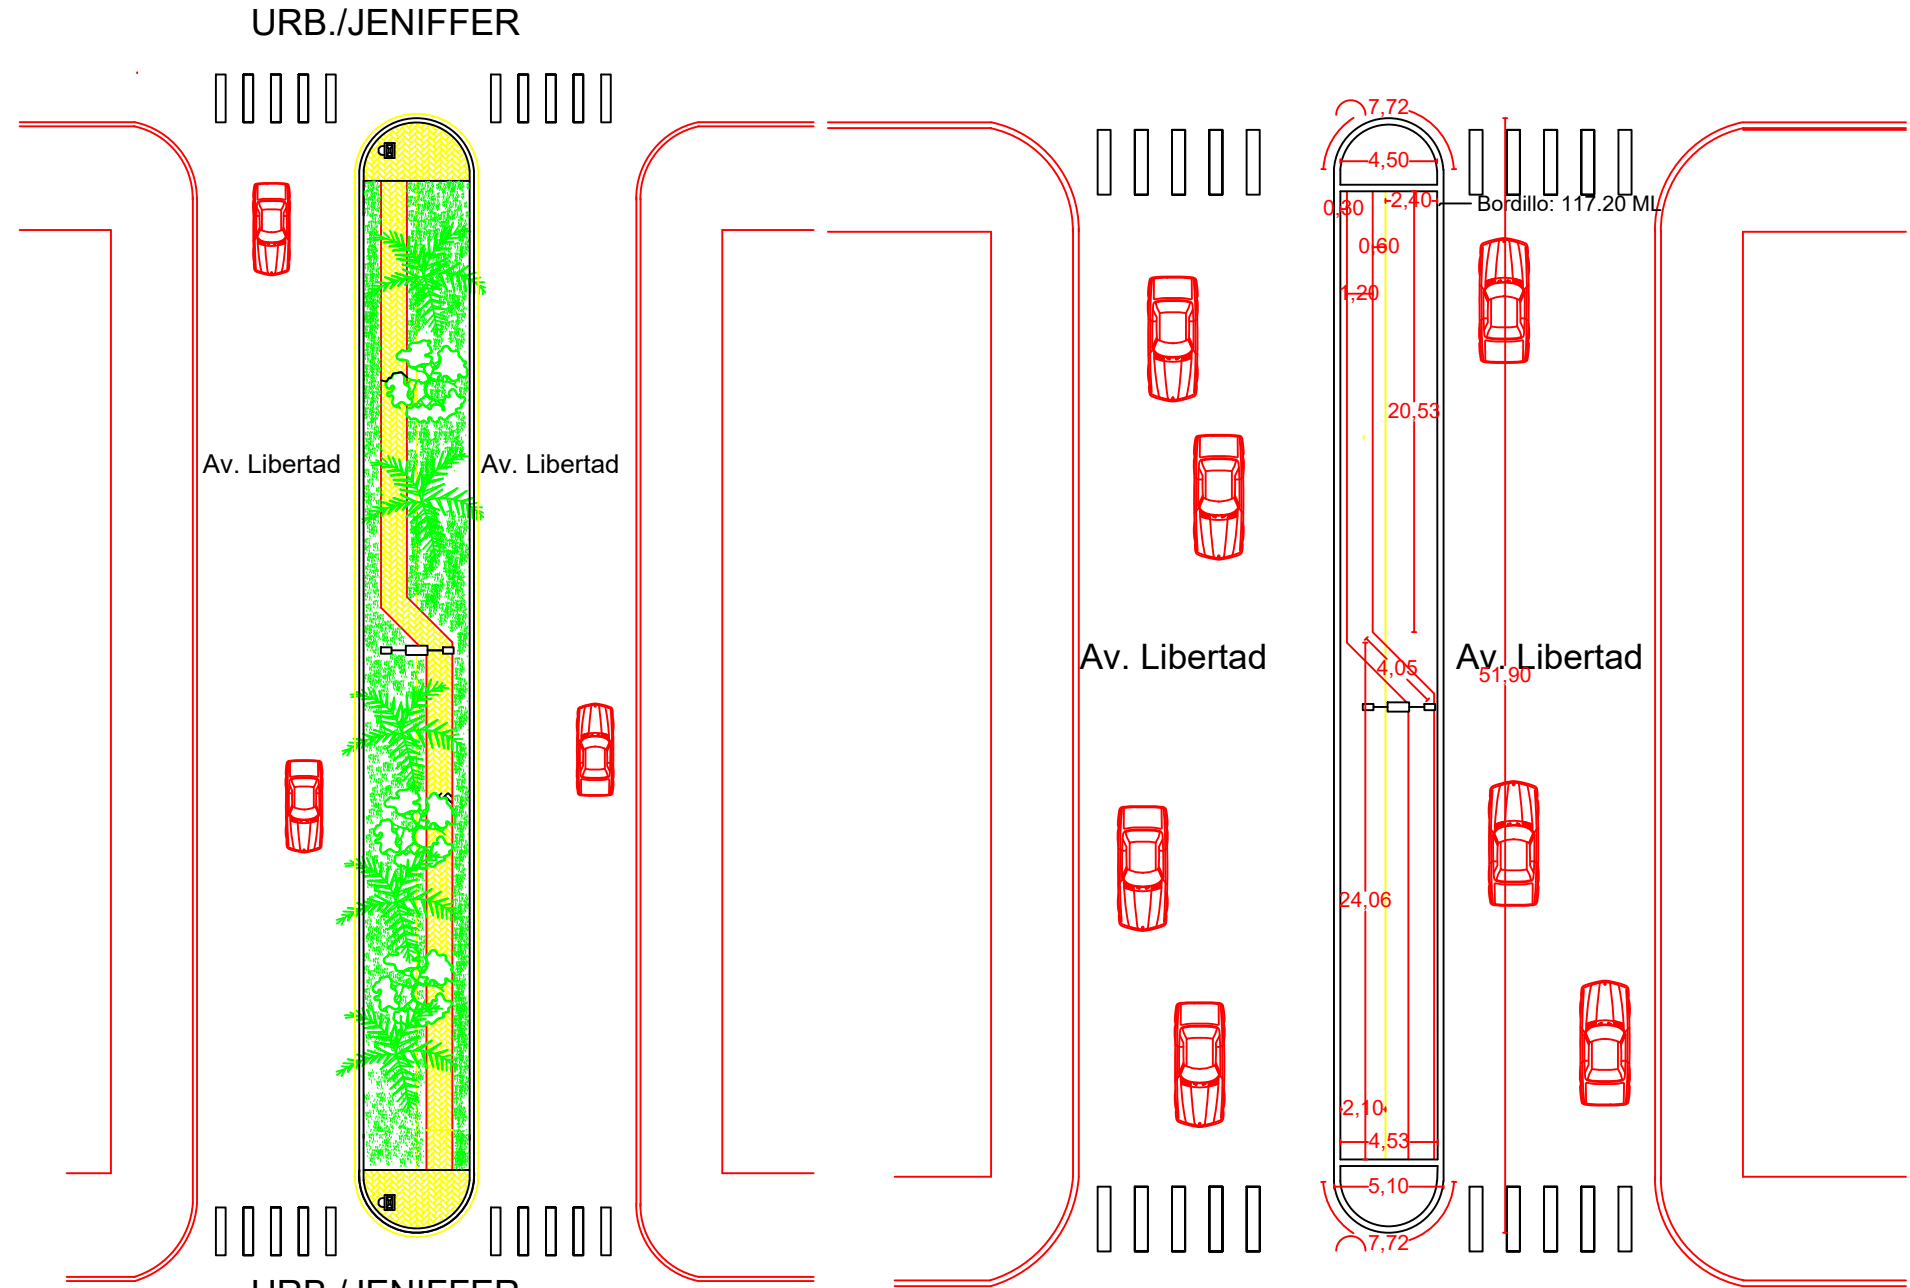


Planta Arquitectonica


URB./JENIFFER

| Leyenda |                  |          |
|---------|------------------|----------|
| Tipo    | Nombre           | Cantidad |
|         | Palmas           | 5        |
|         | Roble            | 6        |
|         | Base de Semaforo | 1        |
|         | Postes de luz    | 1        |


Departamento Obras Publicas Municipal

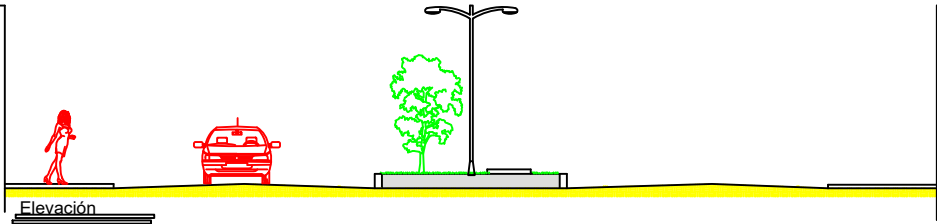

Planta Dimensionada

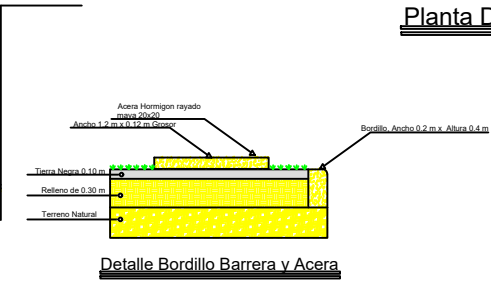


ISLETA AV, LIBERTAD ESQ./ ENTRADA URB. ABREU

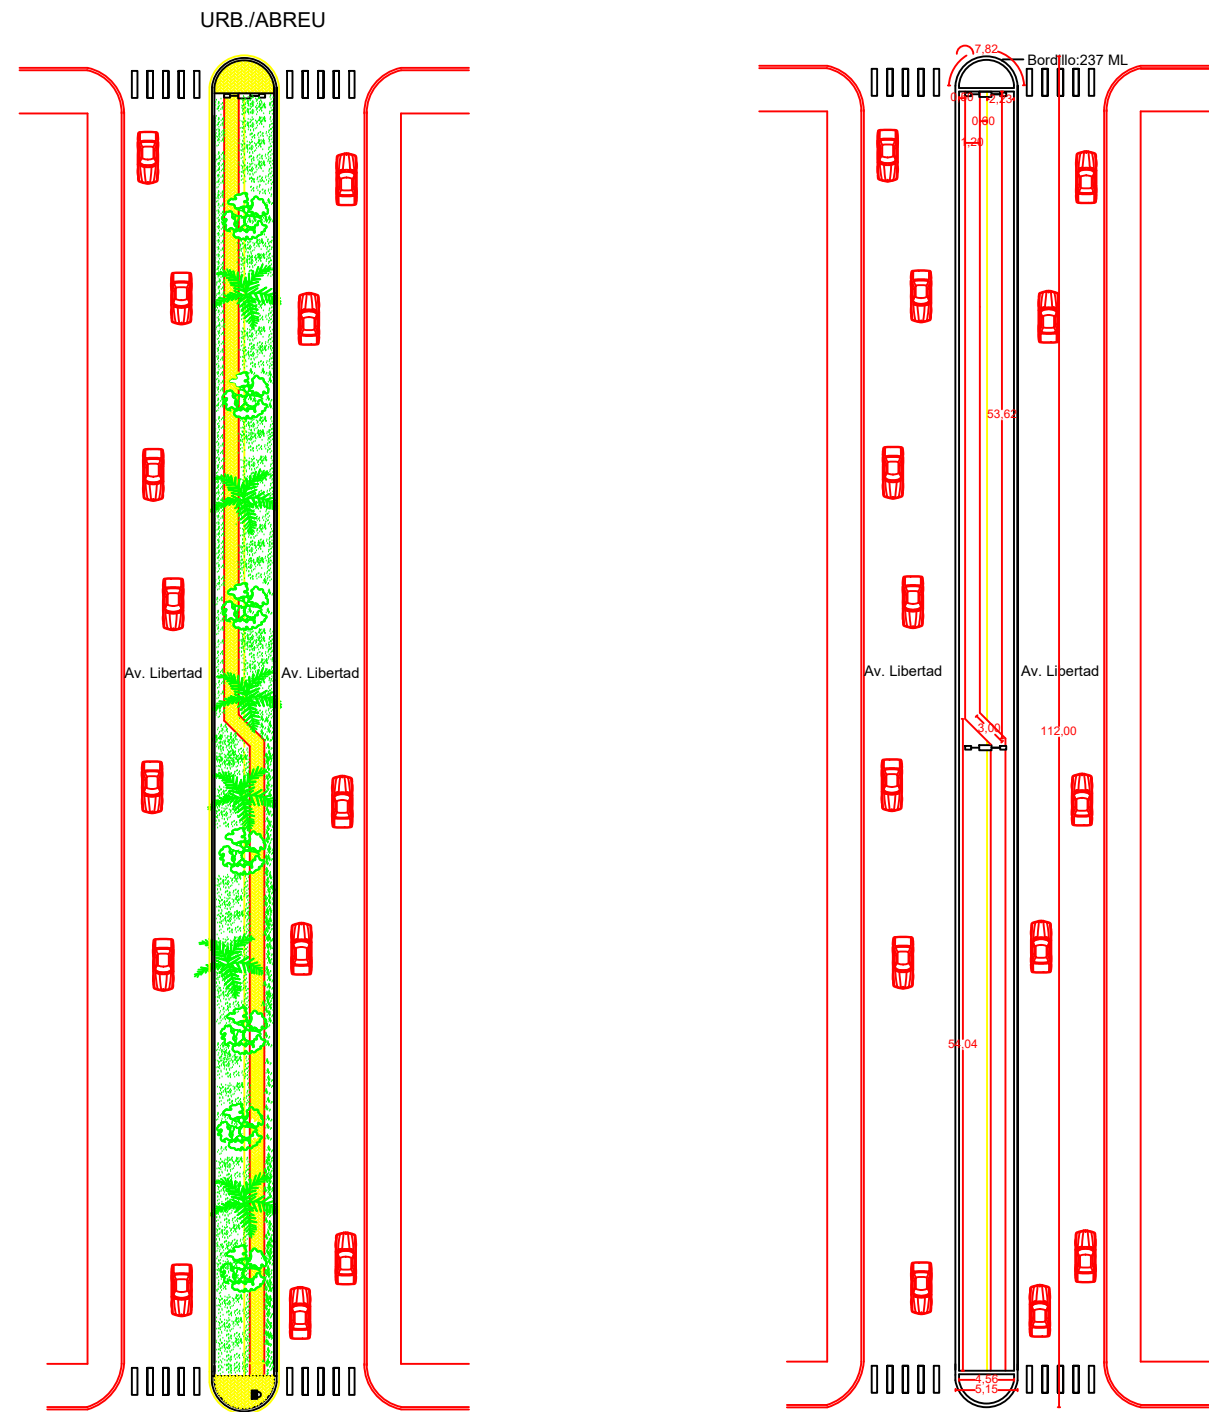


Planta Arquitectonica

Planta Dimensionada

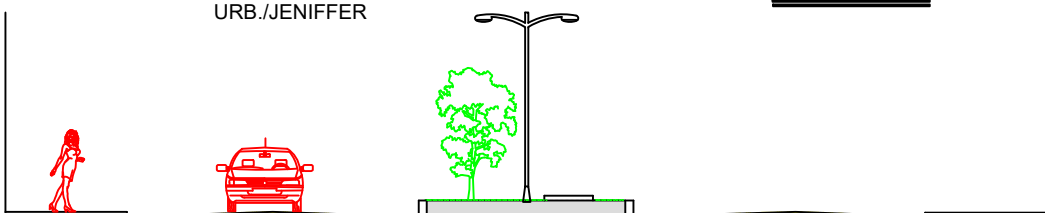

Elevación

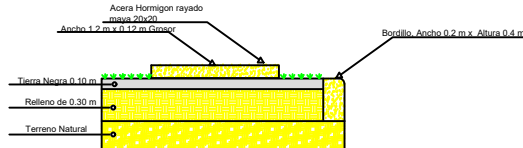


Detalle Bordillo Barrera y Acera

| Leyenda |                  |          |
|---------|------------------|----------|
| Tipo    | Nombre           | Cantidad |
|         | Palmas           | 5        |
|         | Roble            | 6        |
|         | Base de Semaforo | 1        |
|         | Postes de luz    | 1        |





Departamento Obras Publicas Municipal

ISLETA AV, LIBERTAD ESQ./ ENTRADA PARQUEO KATELYN CARWASH

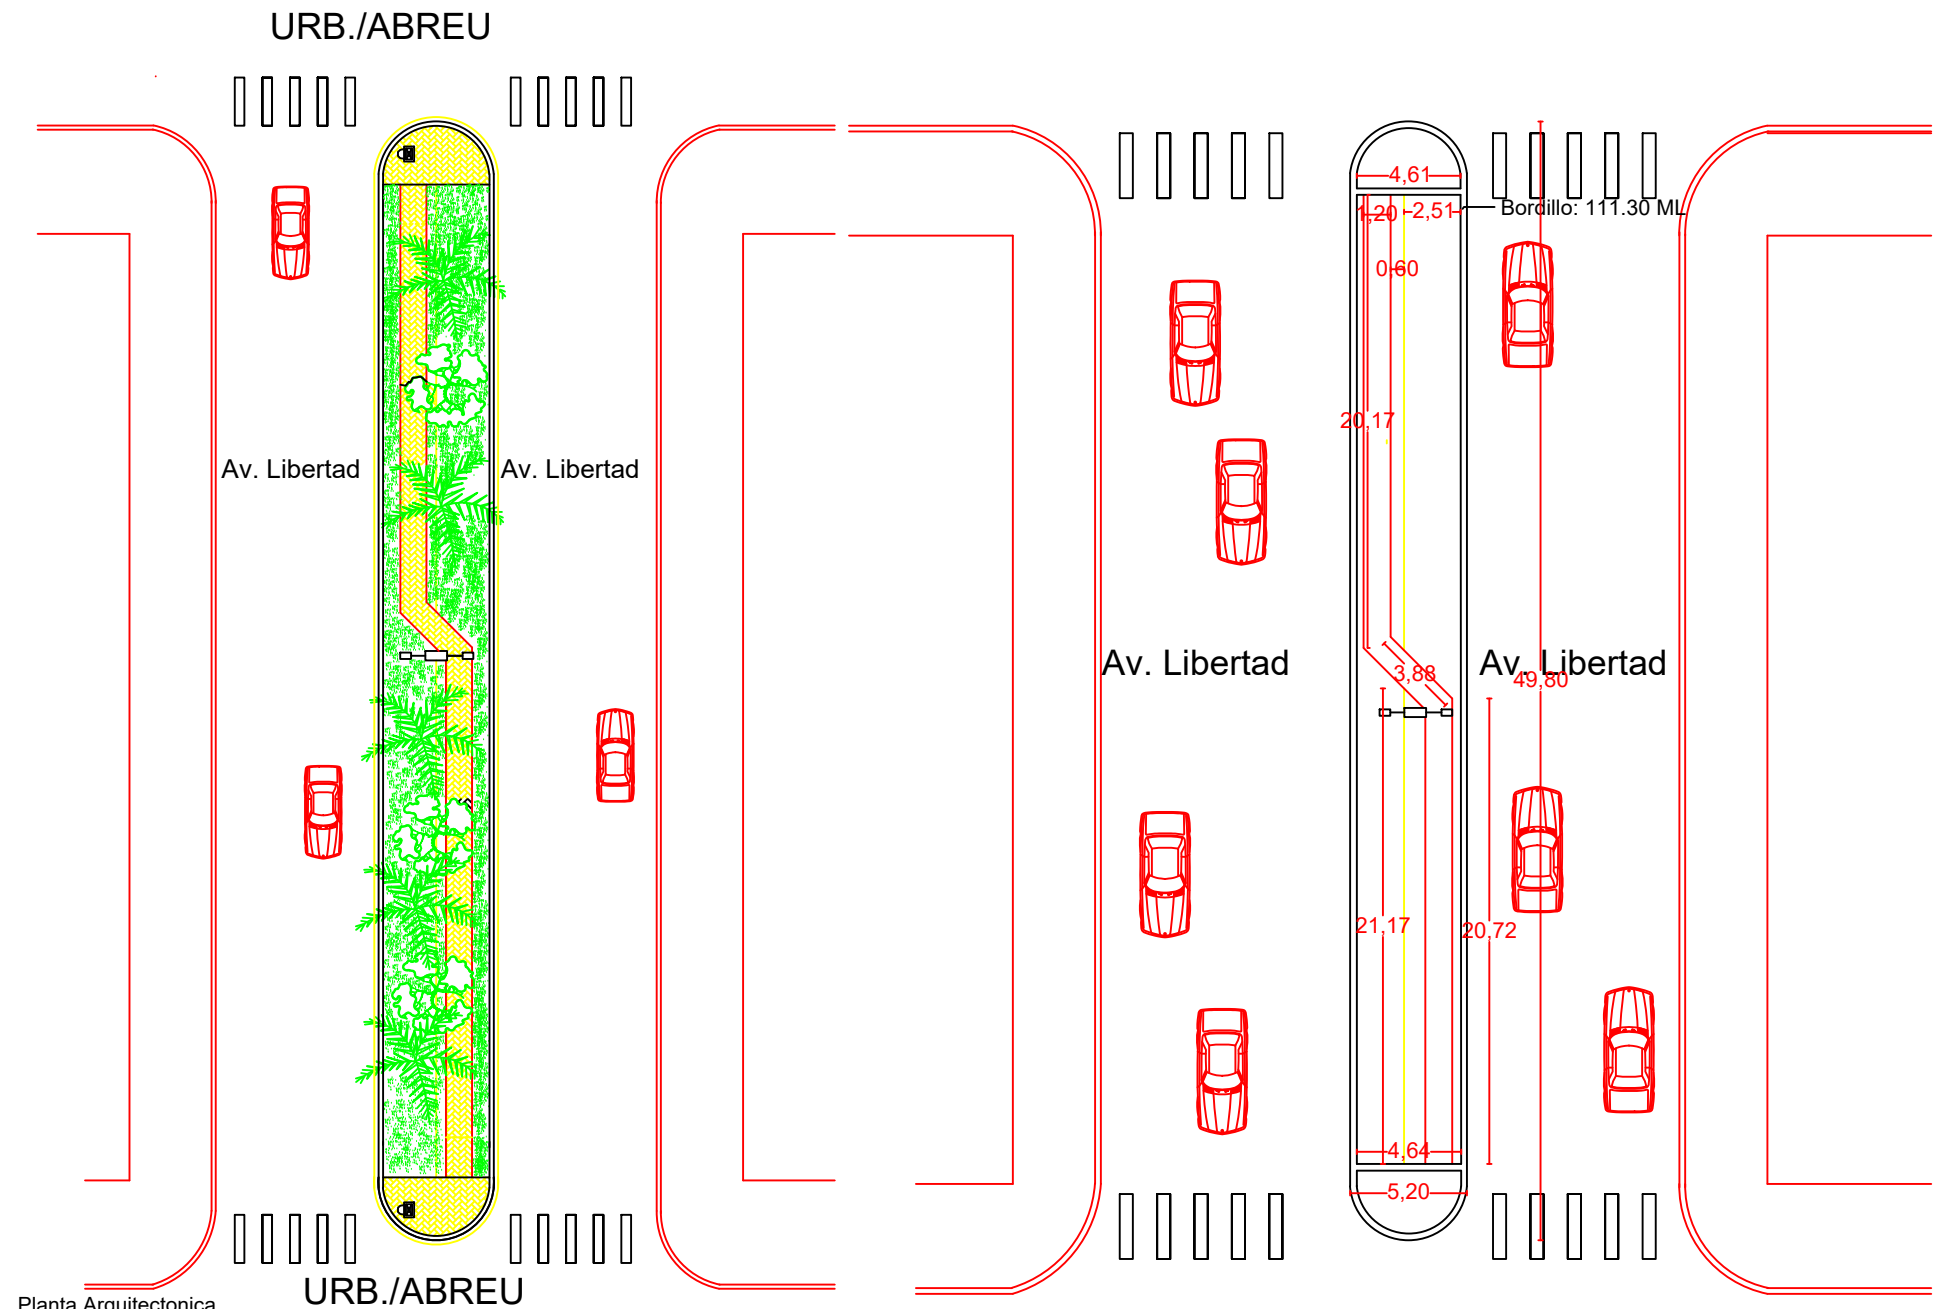

## Planta Arquitectonica


| Leyenda                                                                             |                   |          |
|-------------------------------------------------------------------------------------|-------------------|----------|
| Tipo                                                                                | Nombre            | Cantidad |
|  | Palmas            | 5        |
|  | Roble             | 6        |
|  | Base de Semaforos | 1        |
|  | Postes de luz     | 1        |

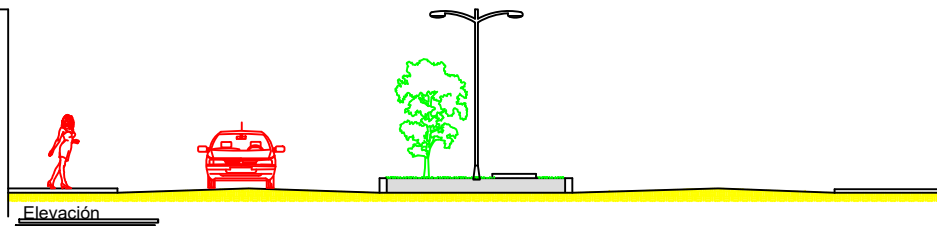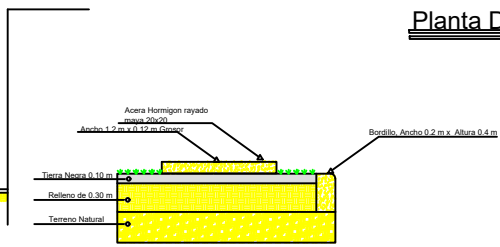Departamento Obras Publicas MunicipalElevación

### Detalle Bordillo Barrera y Acera

### Planta Dimensionada

# ISLETA AV, LIBERTAD RIVERA DEL JAYA

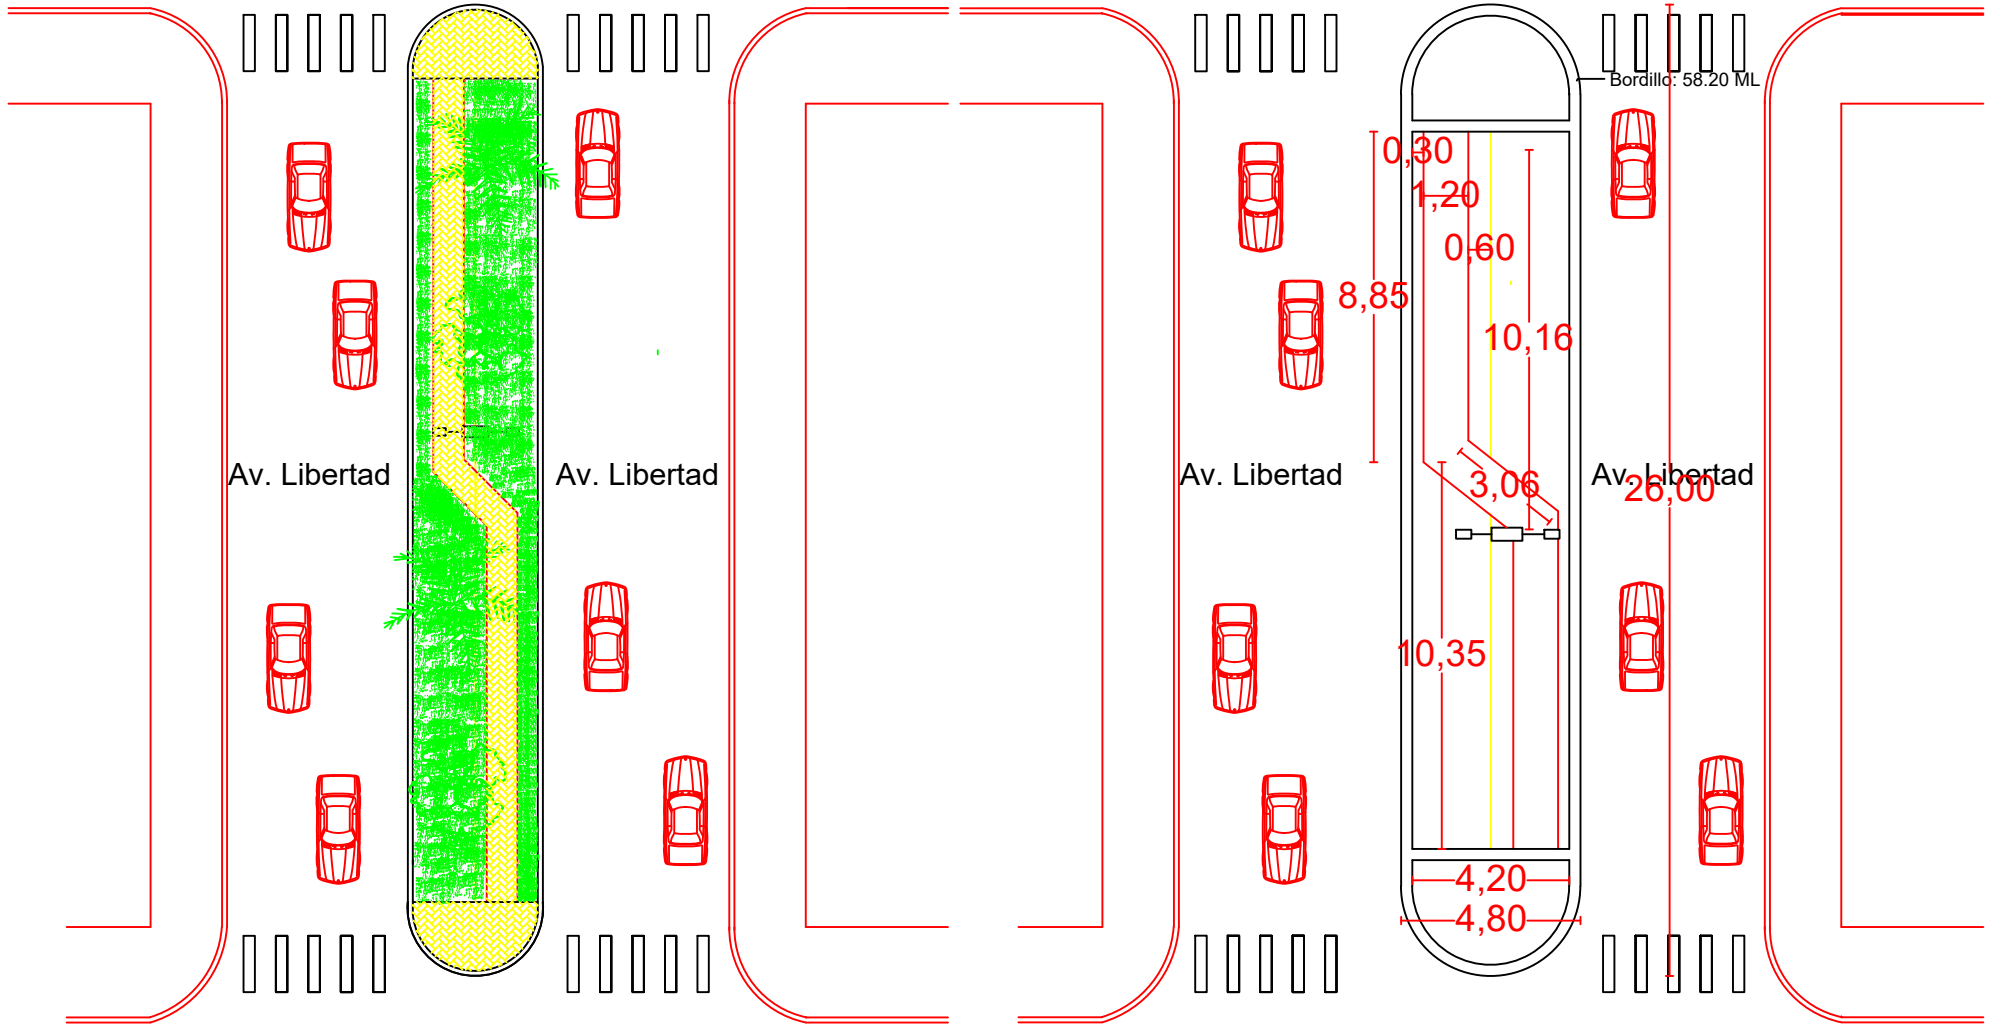

Planta Arquitectonica



AV./LIBERTAD

Planta Dimensionada


| Leyenda |                  |          |
|---------|------------------|----------|
| Tipo    | Nombre           | Cantidad |
|         | Palmas           | 5        |
|         | Roble            | 6        |
|         | Base de Semaforo | 1        |
|         | Postes de luz    | 1        |



Departamento Obras Publicas Municipal

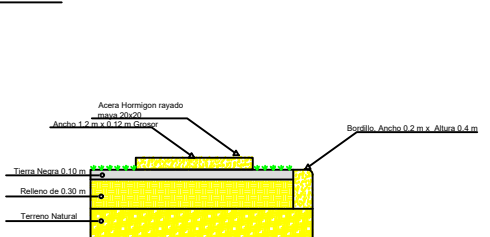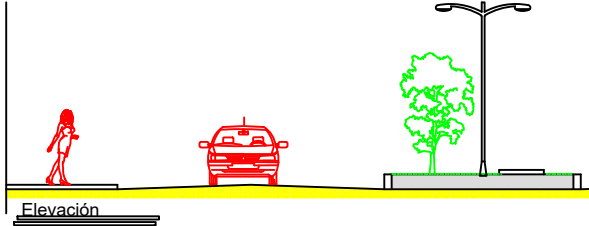

# ISLETA AV, LIBERTAD ESQ./ PORVENIR - PIZZERIA

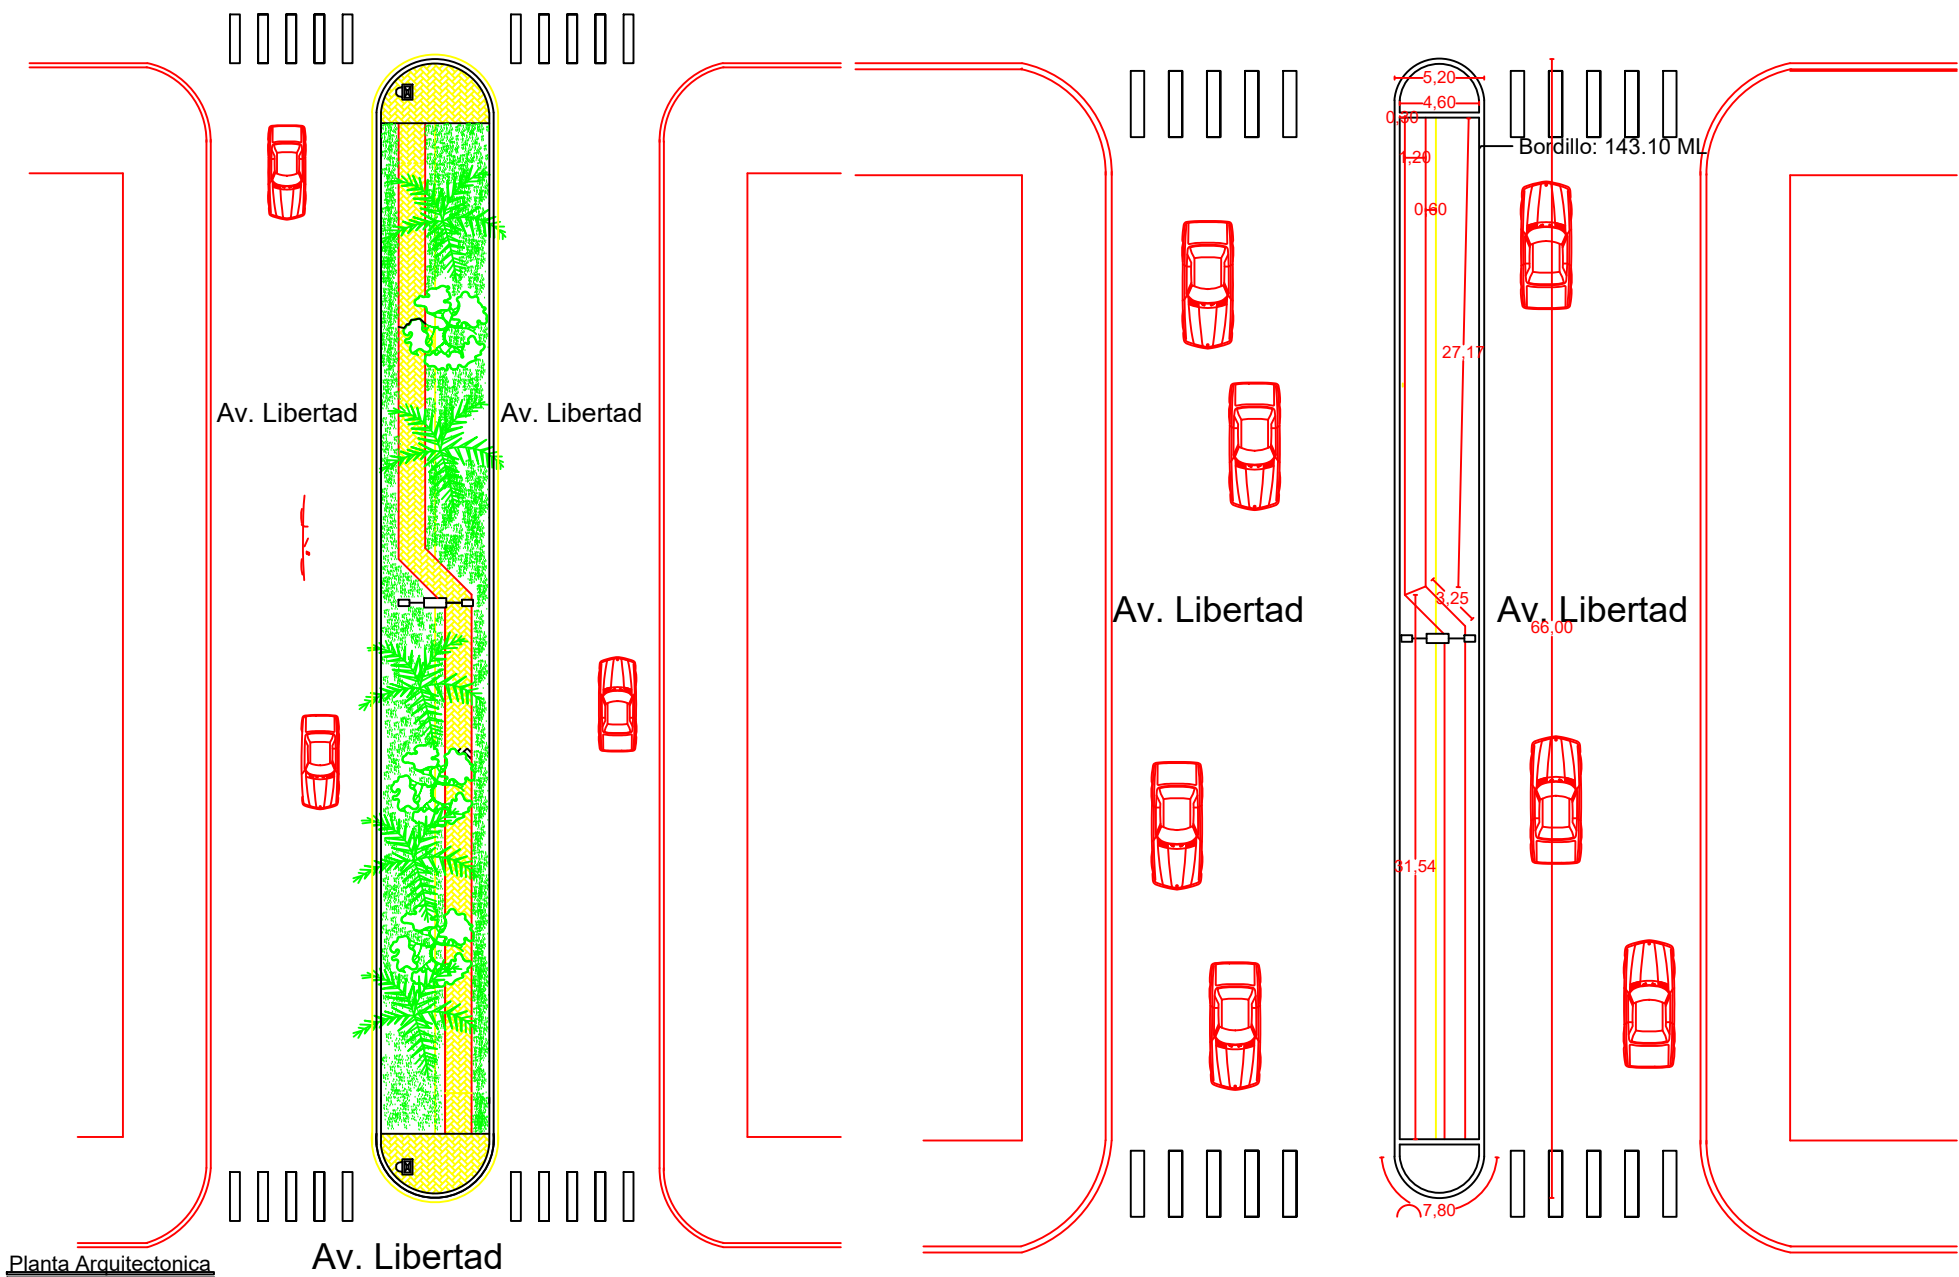

Planta Arquitectonica



Av. Libertad

Planta Dimensionada

| Leyenda |                  |          |
|---------|------------------|----------|
| Tipo    | Nombre           | Cantidad |
|         | Palmas           | 5        |
|         | Roble            | 6        |
|         | Base de Semaforo | 1        |
|         | Postes de luz    | 1        |




Departamento Obras Publicas Municipal

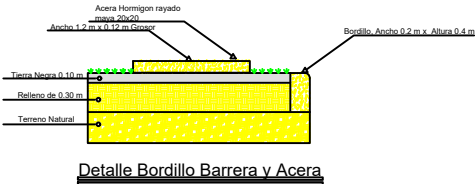
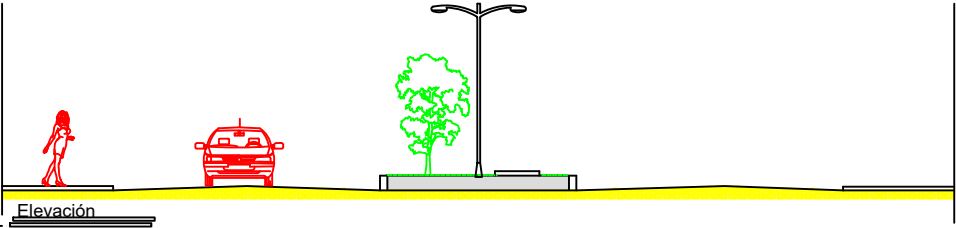




ISLETA AV, LIBERTAD PUENTE / ENSANCHE AGULA



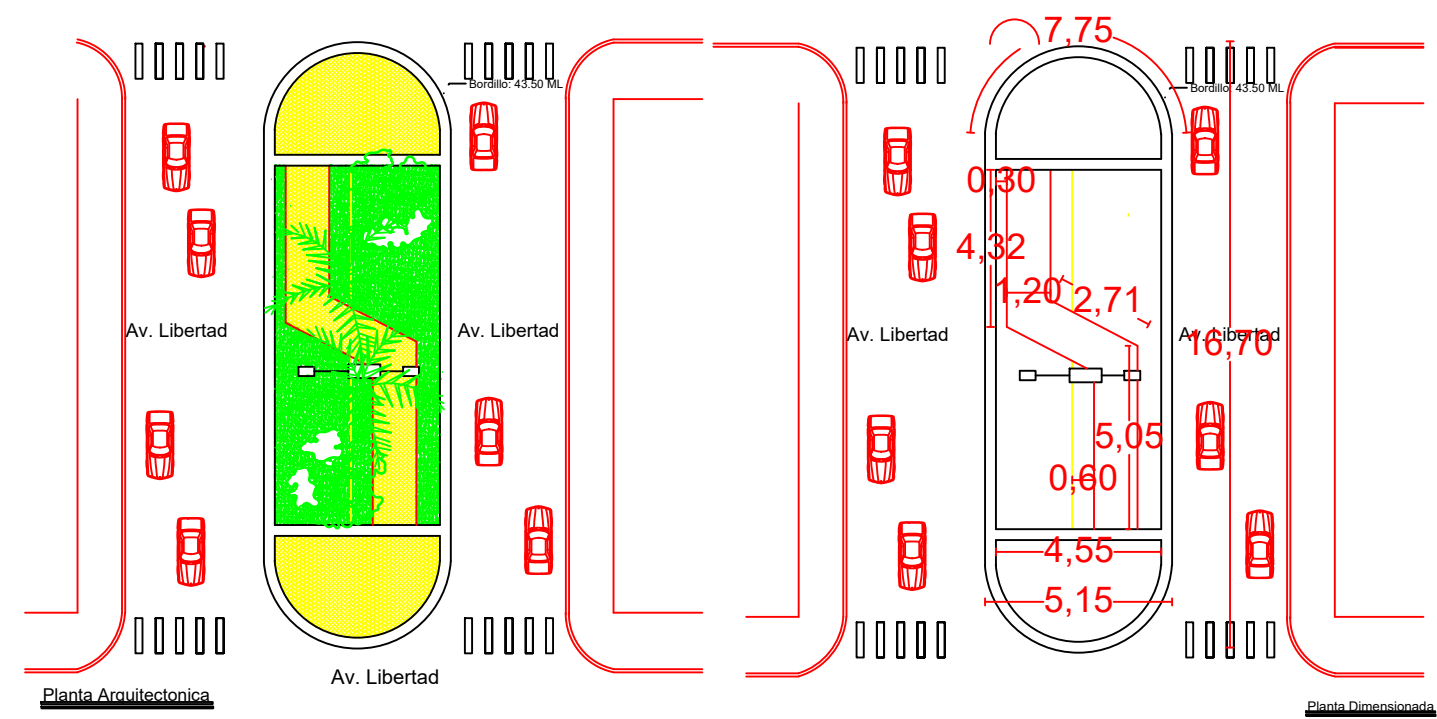


| Leyenda |                  |          |
|---------|------------------|----------|
| Tipo    | Nombre           | Cantidad |
|         | Palmas           | 5        |
|         | Roble            | 6        |
|         | Base de Semaforo | 1        |
|         | Postes de luz    | 1        |

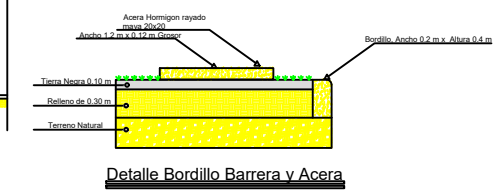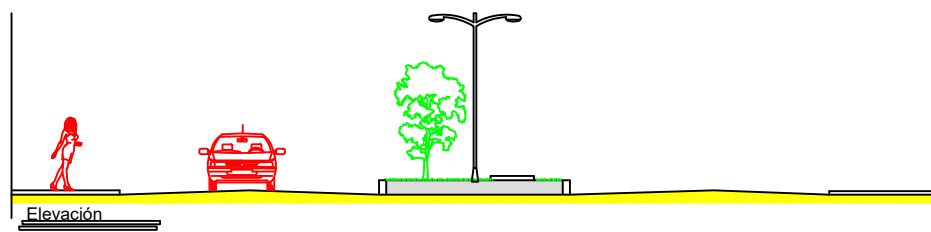

Departamento Obras Publicas Municipal

ISLETA AV, LIBERTAD / ENSANCHE AGUILA

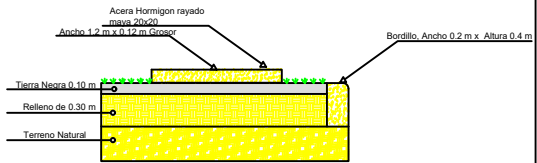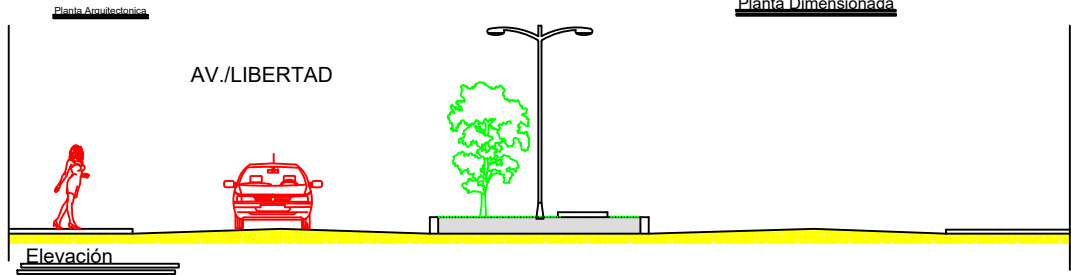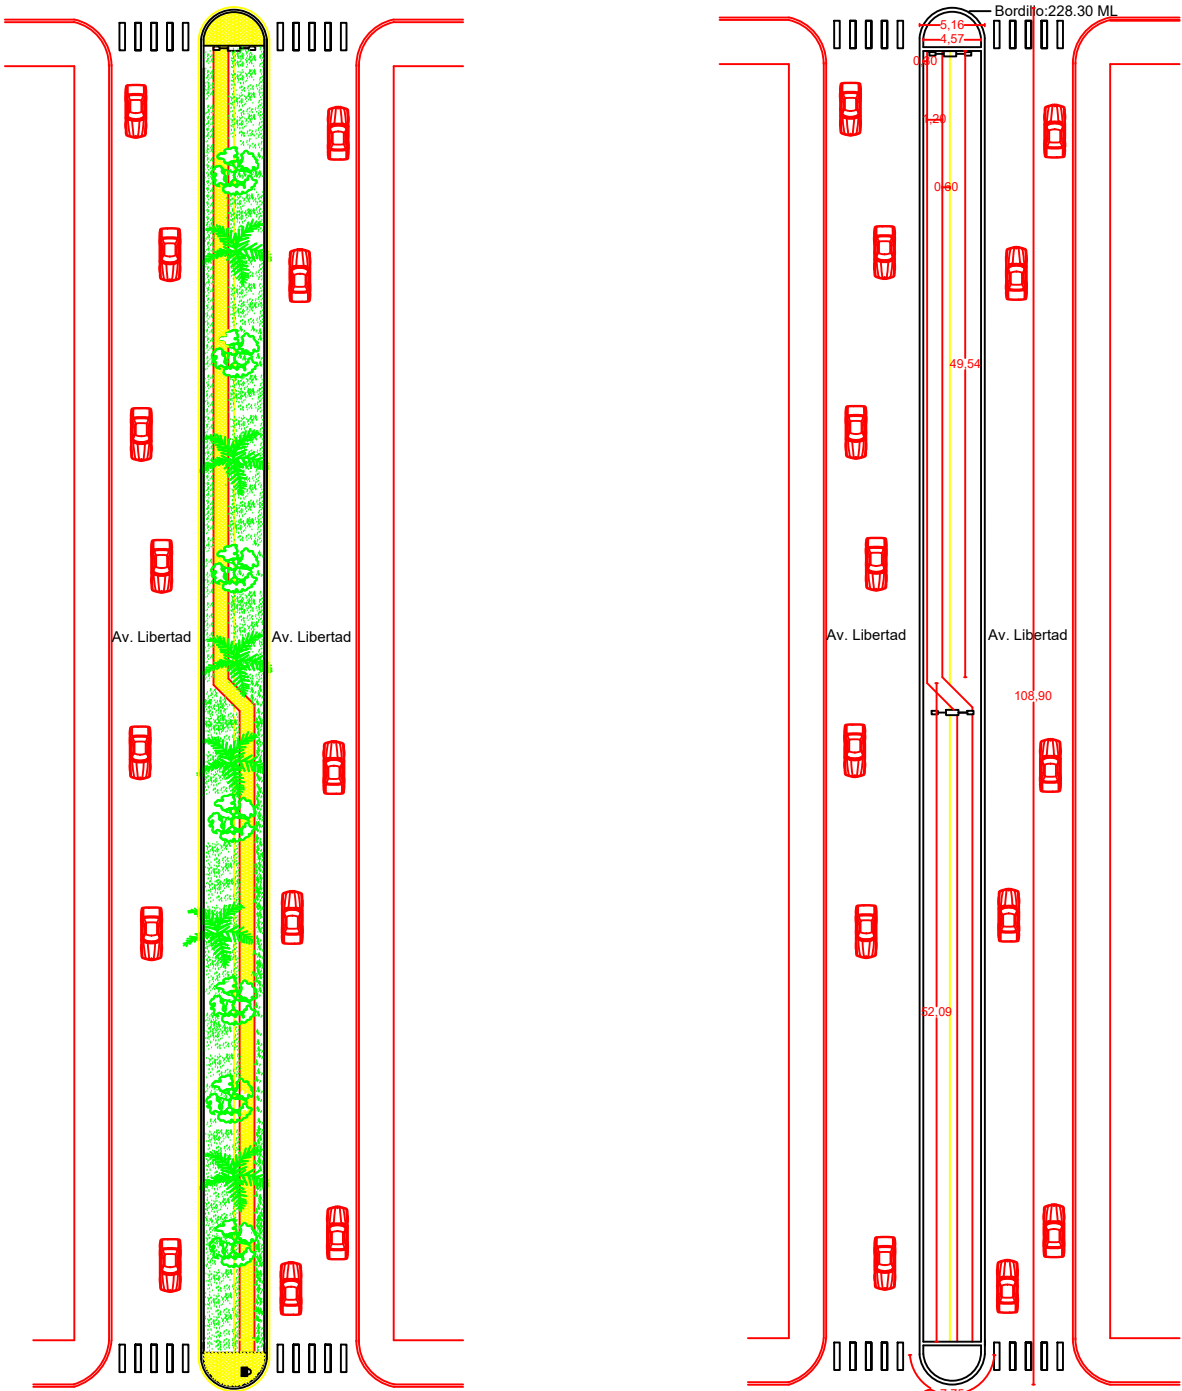

| Leyenda |                  |          |
|---------|------------------|----------|
| Tipo    | Nombre           | Cantidad |
|         | Palmas           | 5        |
|         | Roble            | 6        |
|         | Base de Semaforo | 1        |
|         | Postes de luz    | 1        |



Departamento Obras Publicas Municipal



