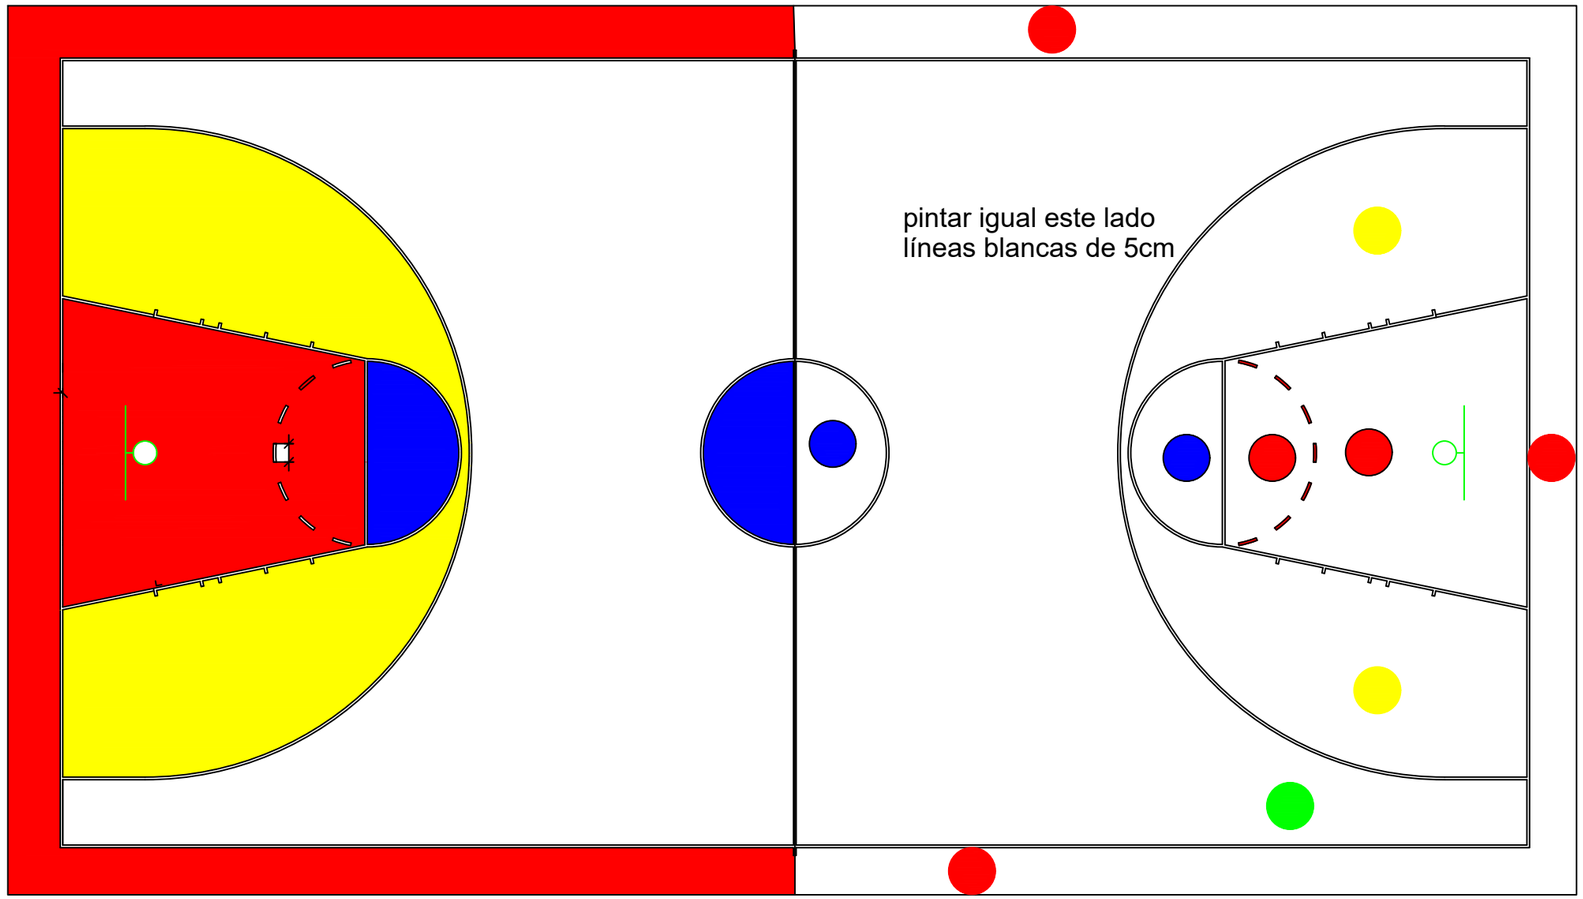

Planta Arquitectonica (colores)

Ayuntamiento San Francisco de Macorís Departamento de Obras Públicas Municipal	
OBRA:Cancha Completa	Directora: Ing. Denny Zabala Firma