


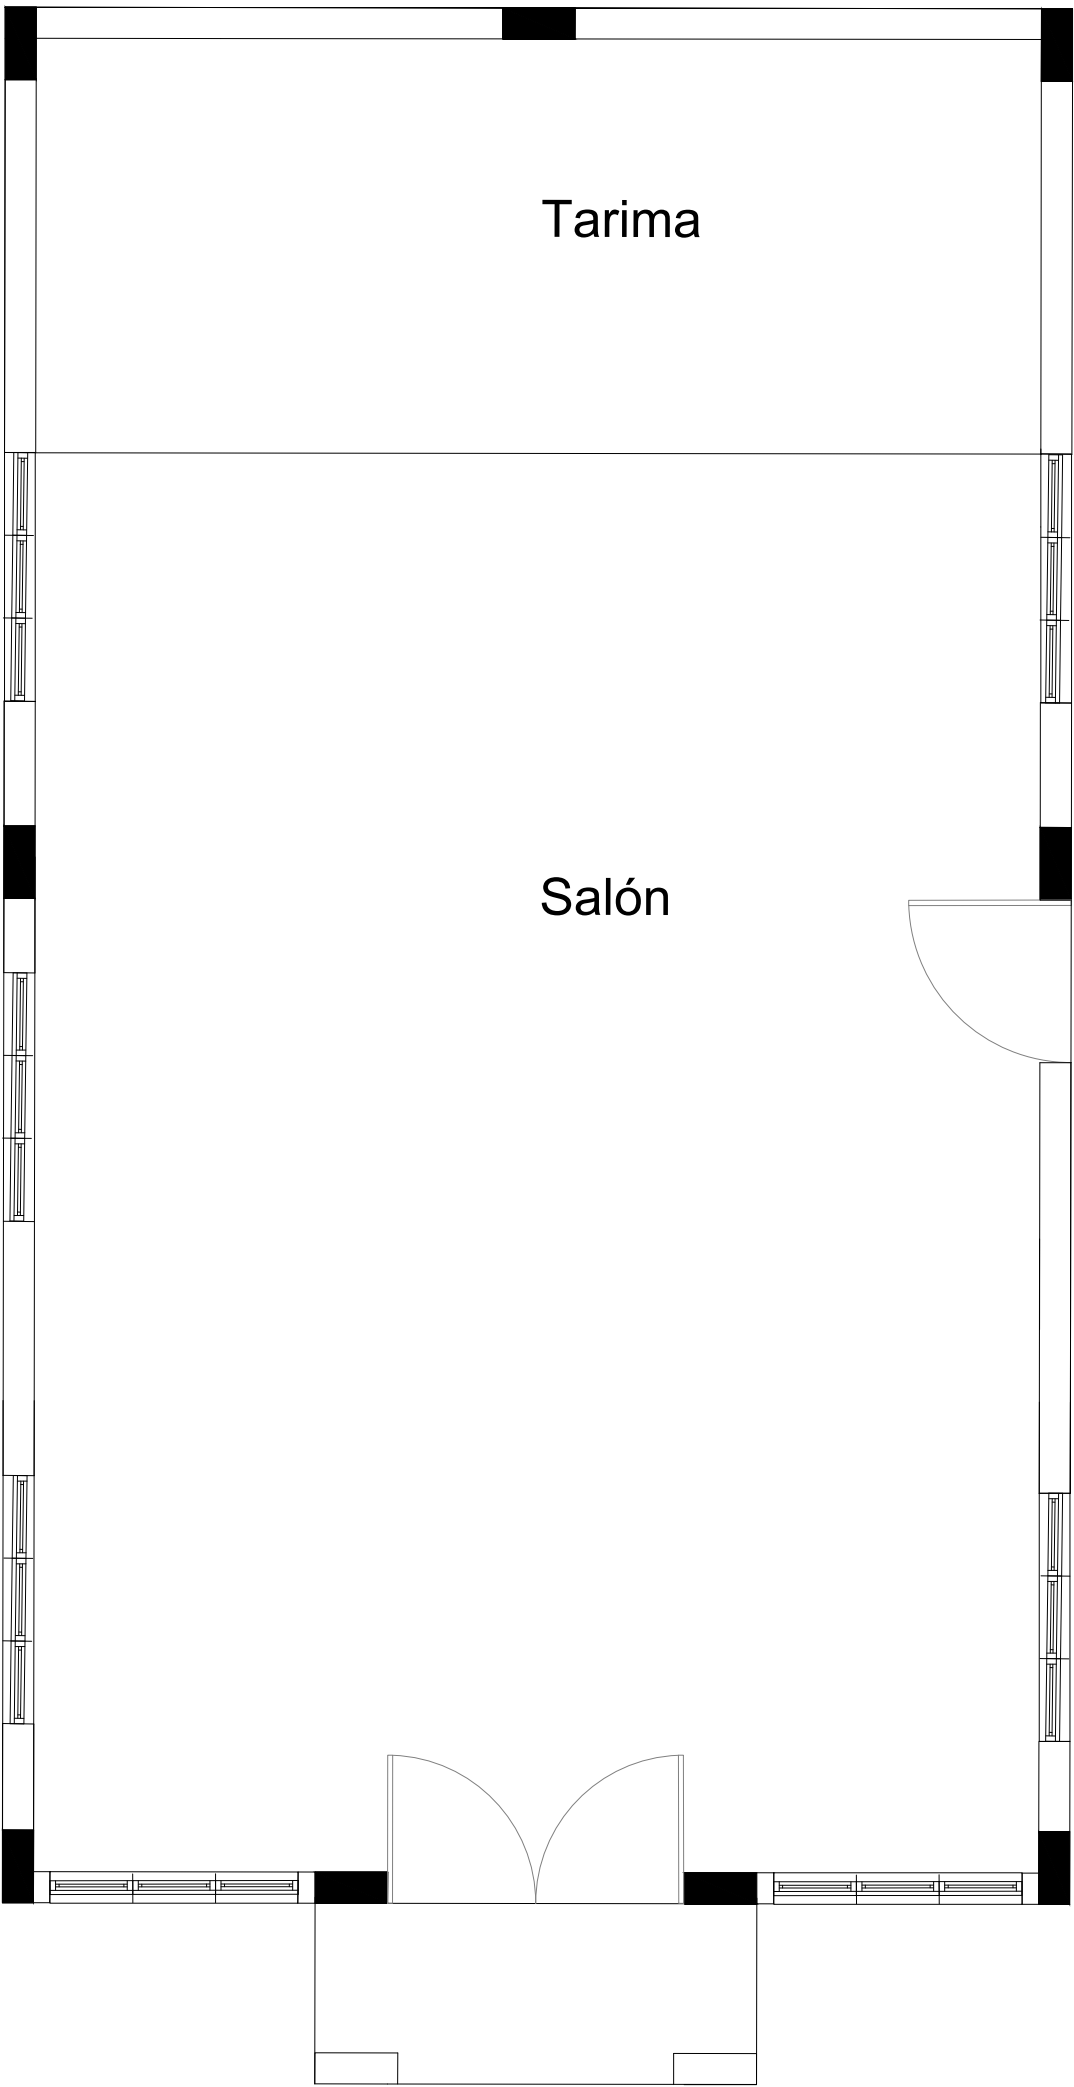

PLANTA ARQUITECTONICA

	Ayuntamiento San Francisco de Macorís Departamento de Obras Públicas Municipal	
OBRA:Centro Comunal		Directora: Ing.Denny Zabala
Fecha:		Firma