



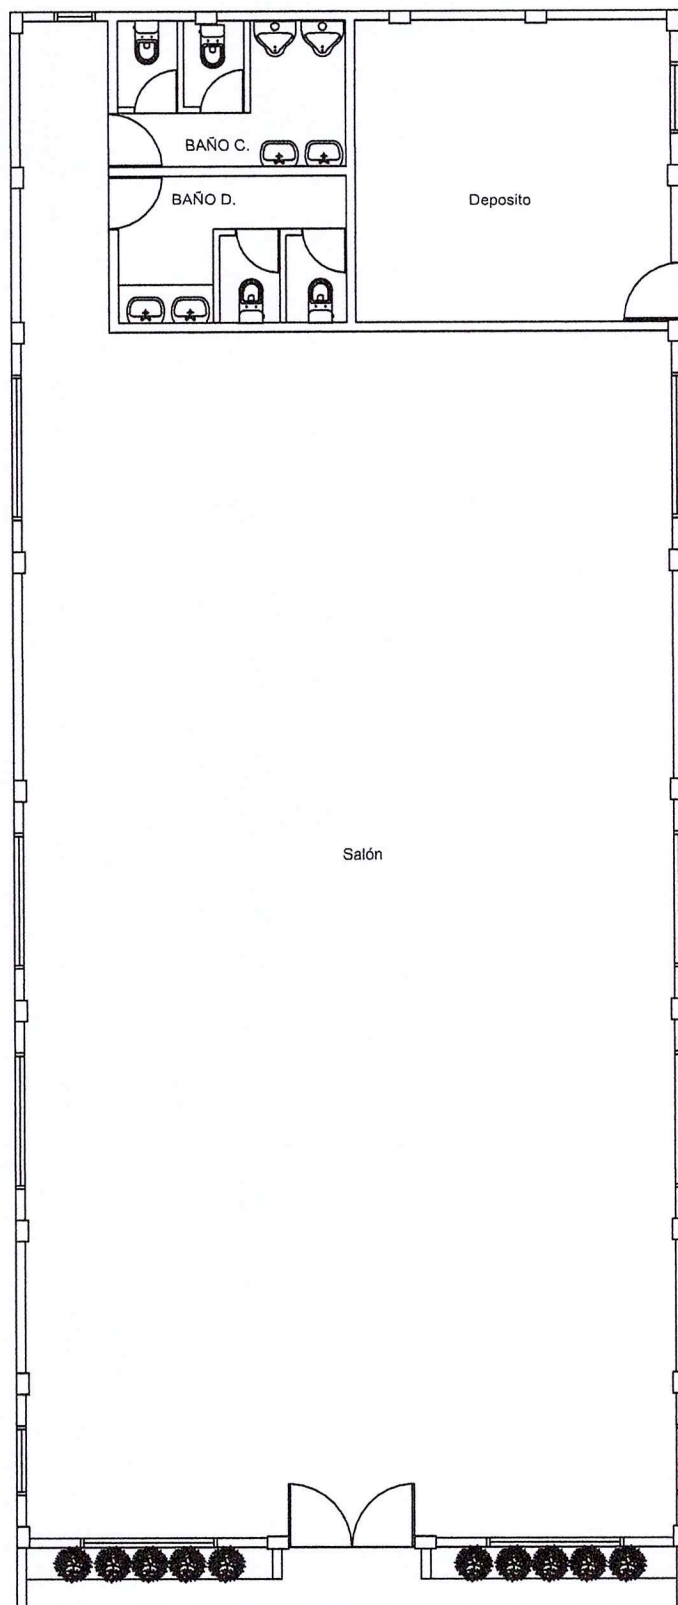


PLANTA ARQUITECTONICA AMUEBLADA

Ayuntamiento San Francisco de Macorís Departamento de Obras Públicas Municipal	
OBRA: Centro Comunal	Directora: Ing. Denny Zabala
Ubicación: Cordero Tejeda	Fecha:

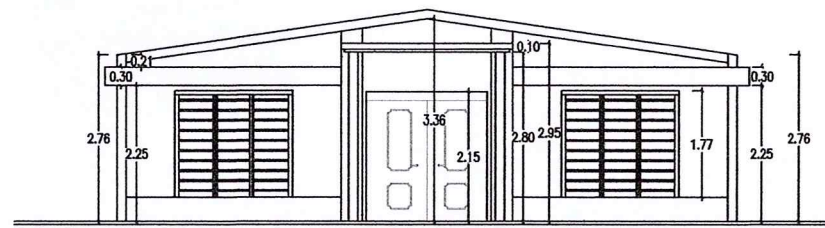

ELEVACION FRONTAL

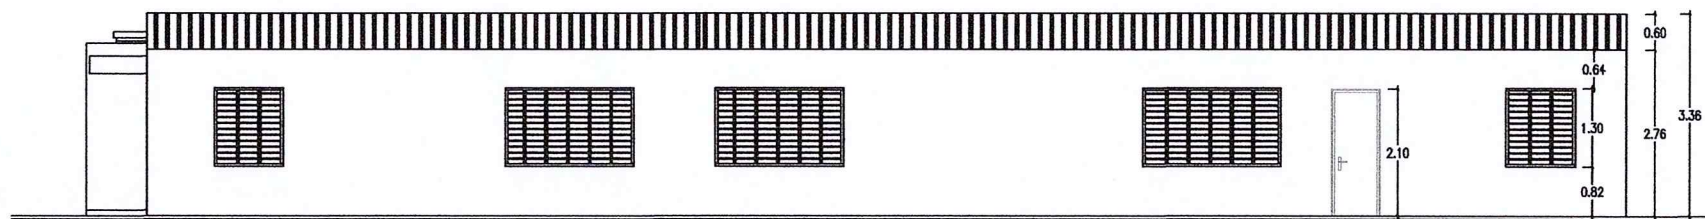

ELEVACION LATERAL DERECHA

Ayuntamiento San Francisco de Macorís
Departamento de Obras Públicas Municipal


OBRA: Centro Comunal

Directora: Ing. Denny Zabala

Firma




Ubicación: Cordero Tejada

Fecha:

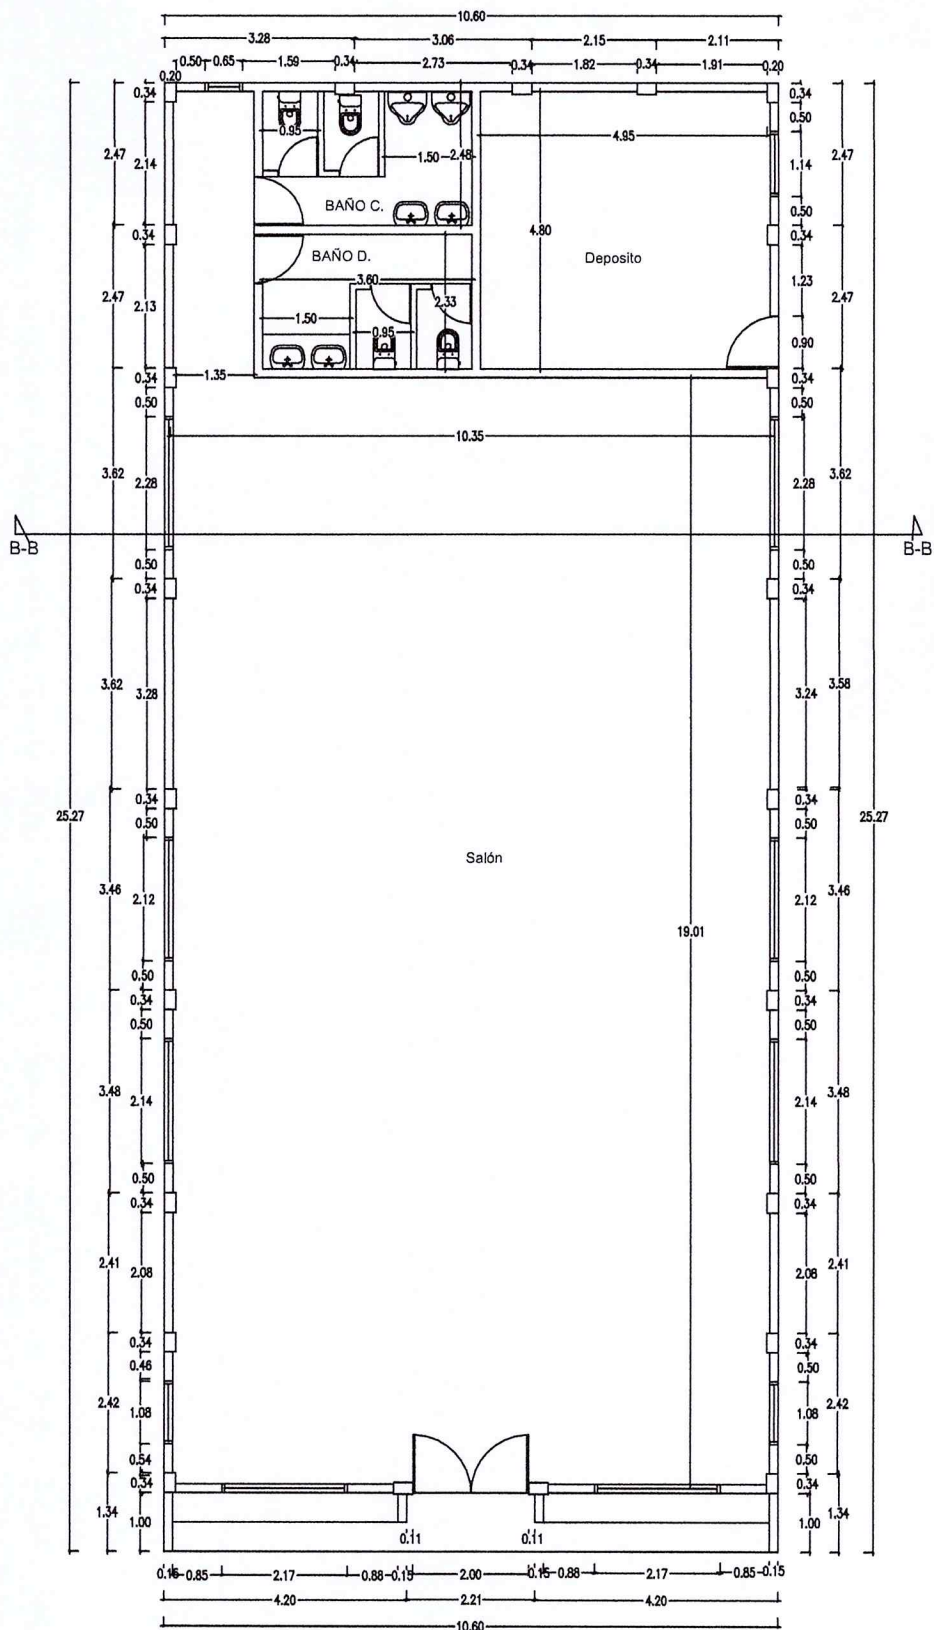

PLANTA ARQUITECTONICA DIMENSIONADA

Ayuntamiento San Francisco de Macorís	
Departamento de Obras Públicas Municipal	
OBRA: Centro Comunal	Directora: Ing. Denny Zabala
Ubicación: Cortero Tejeda	Fecha:

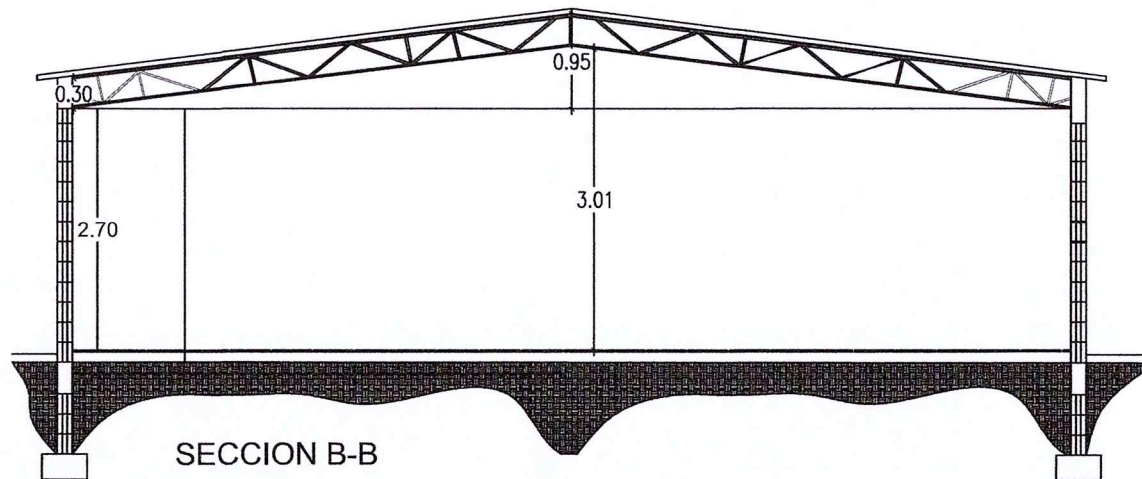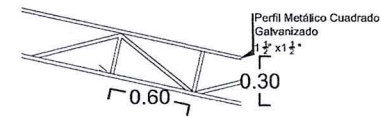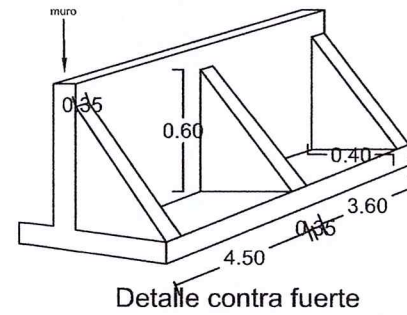

Ayuntamiento San Francisco de Macorís Departamento de Obras Públicas Municipal		
OBRA: Centro Comunal		Directora: Ing. Denny Zabala
Ubicación: Cordero Tejada	Fecha:	Firma