



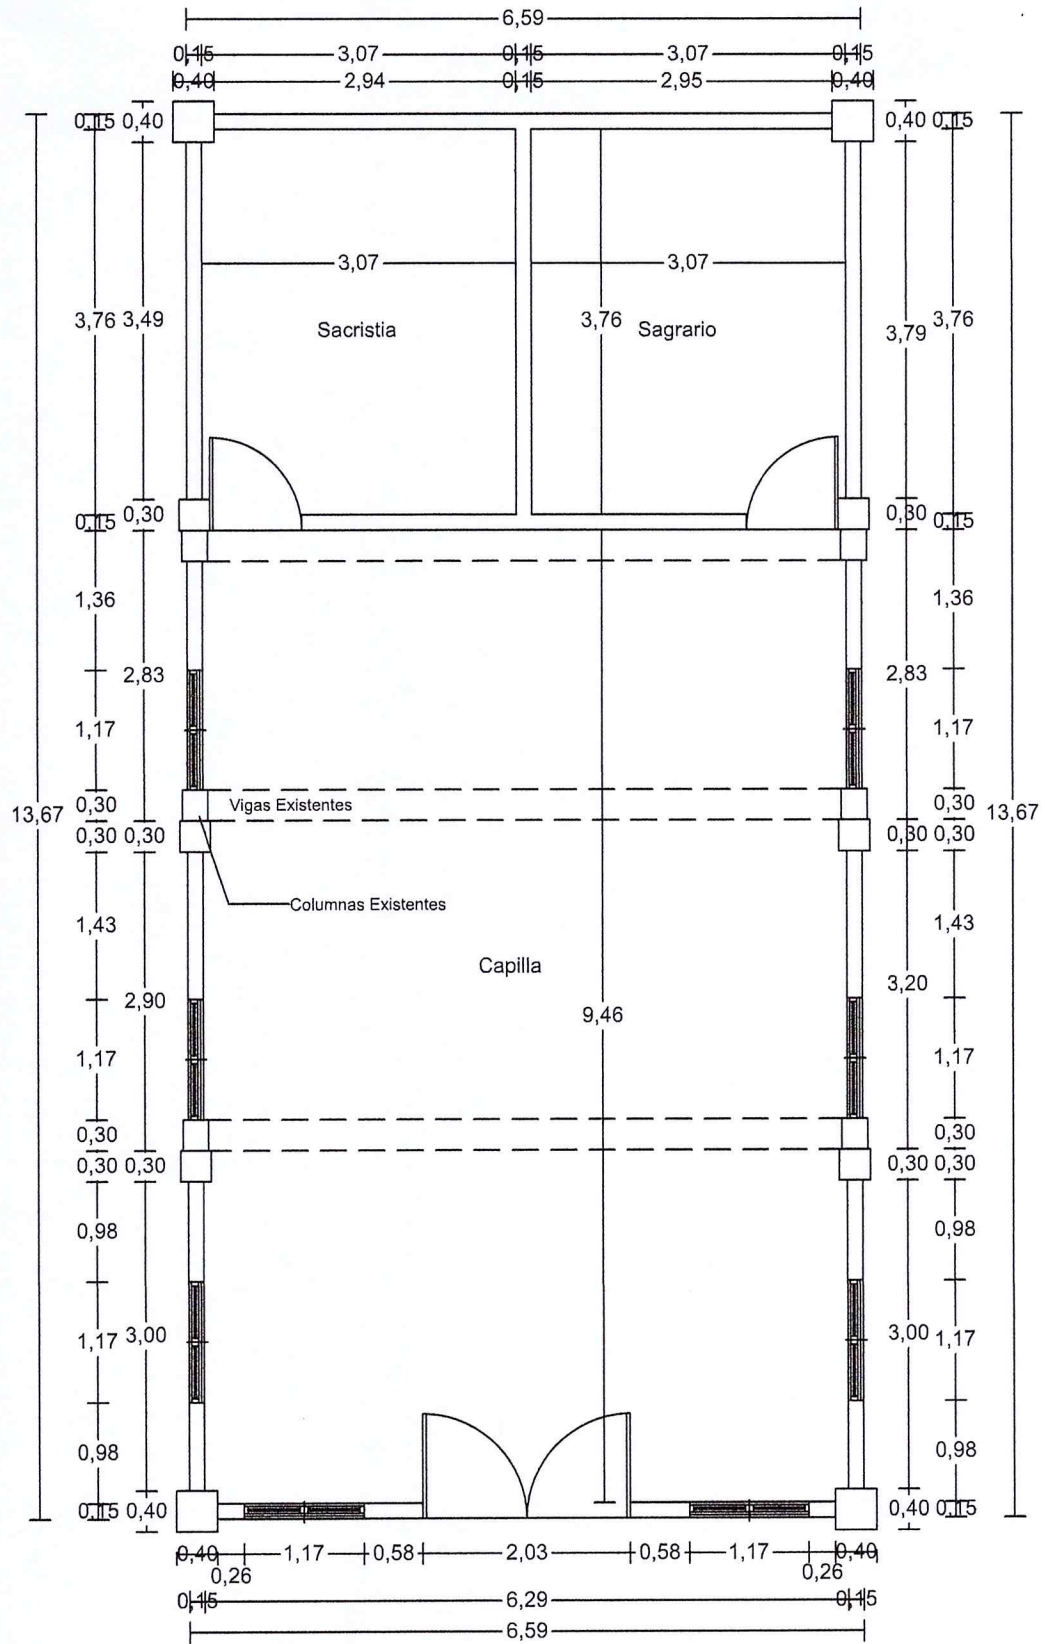

PLANTA DIMENSIONADA

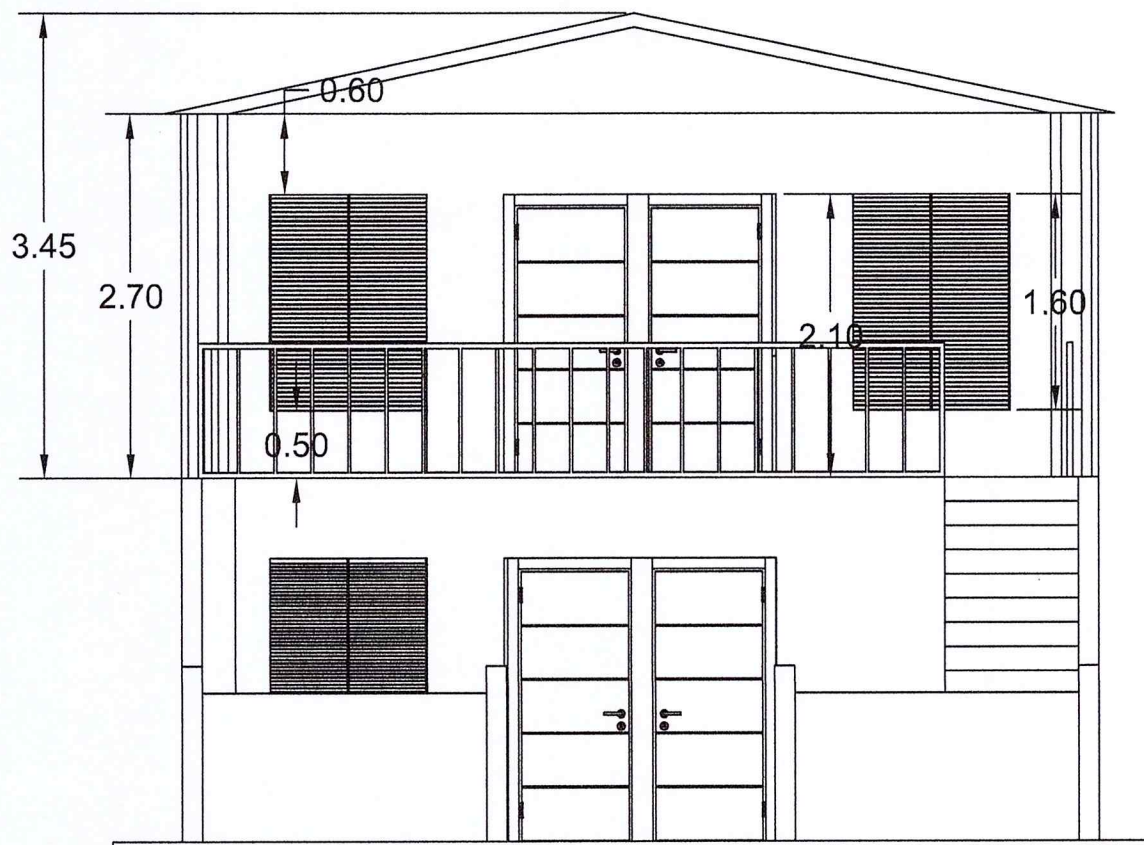

ELEVACION FRONTAL



CENTRO COMUNAL



Ayuntamiento San Francisco de Macorís
Departamento de Obras Públicas Municipal


OBRA: Centro Comunal

Directora: Ing. Denny Zabala Barrientos

Firma

Ubicación:

Fecha:

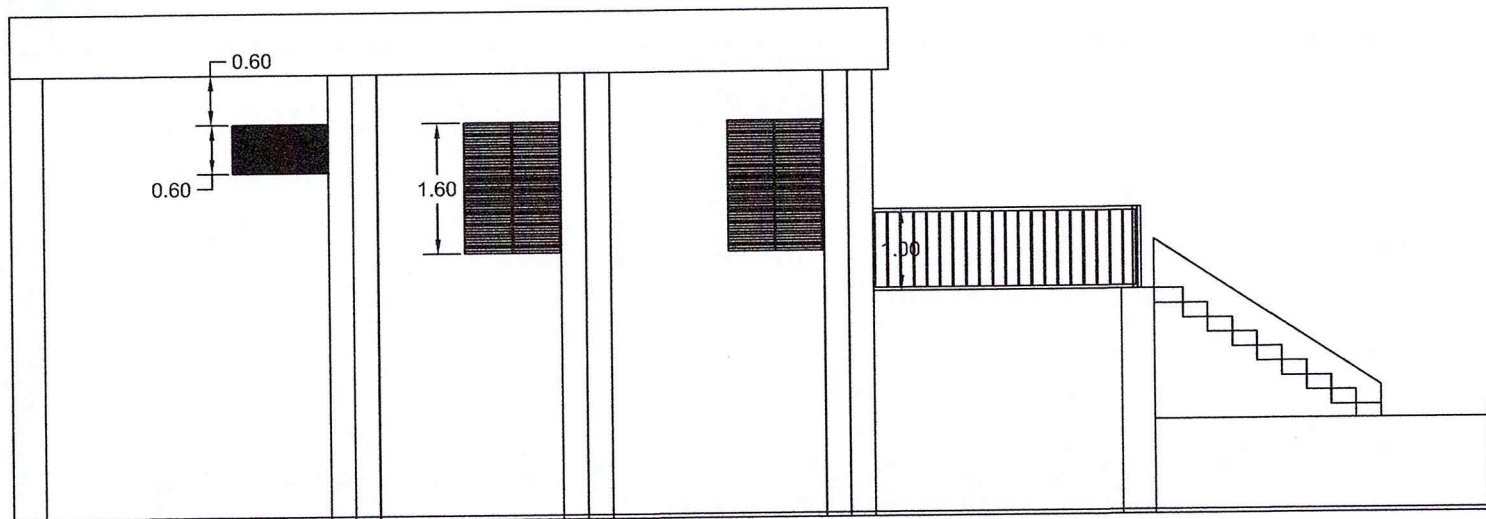


ELEVACION LATERAL IZQUIERDO



CENTRO COMUNAL

		Ayuntamiento San Francisco de Macorís Departamento de Obras Públicas Municipal	
		Directora: Ing. Denny Zabala Barrientos _____	
OBRA: Centro Comunal		Fecha: _____	
Ubicación: _____		Firma: _____	

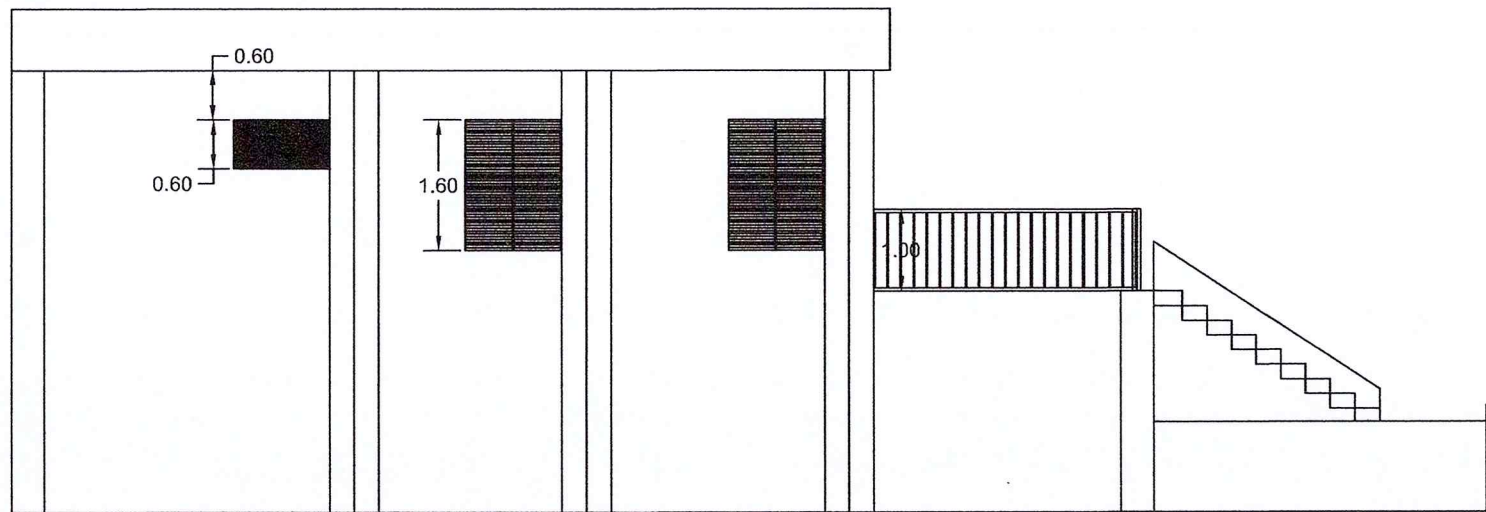


ELEVACION LATERAL IZQUIERDO



CENTRO COMUNAL

		Ayuntamiento San Francisco de Macorís Departamento de Obras Públicas Municipal	
OBRA: Centro Comunal		Directora: Ing. Denny Zabala Barrientos	
Ubicación:	Fecha:		

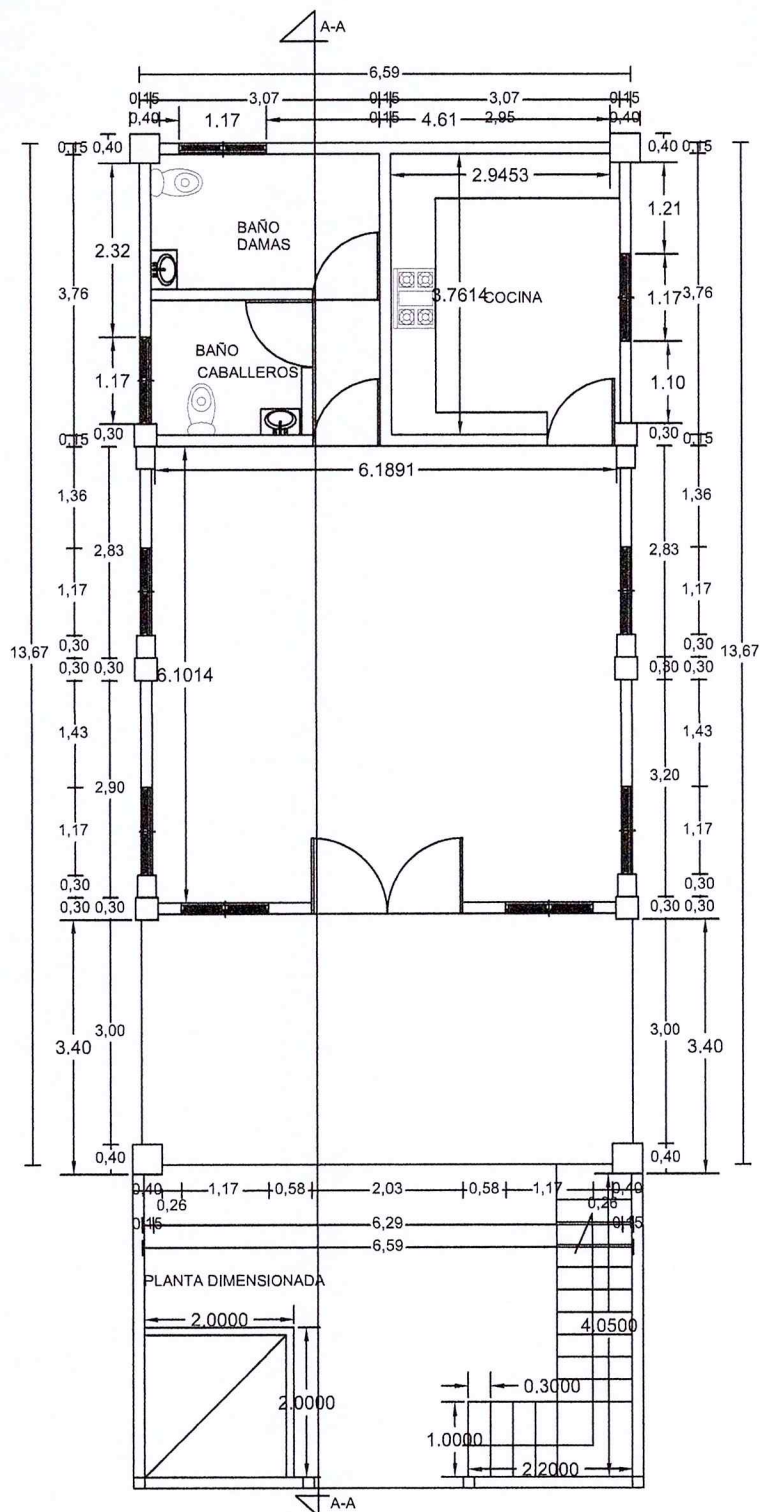

PLANTA DIMENSIONADA



CENTRO COMUNAL



Ayuntamiento San Francisco de Macorís
Departamento de Obras Públicas Municipal


OBRA: Centro Comunal

Directora: Ing. Denny Zebola Barrios

Ubicación:

Fecha:

PL-25

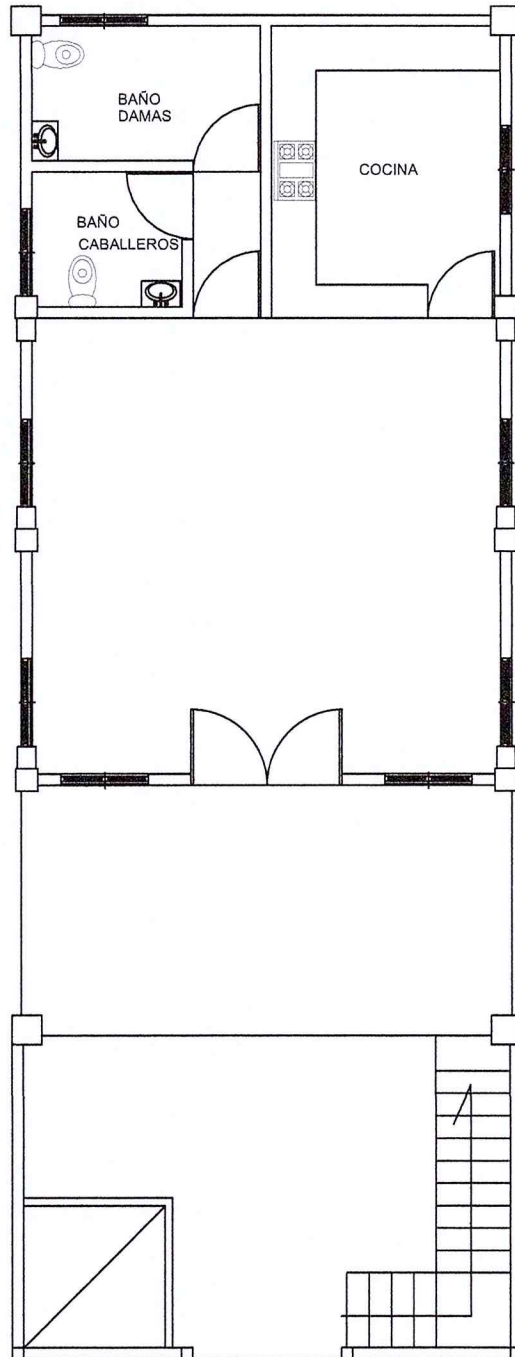

PLANTA ARQUITECTONICA AMUEBLADA



CENTRO COMUNAL




Ayuntamiento San Francisco de Macoris
Departamento de Obras Públicas Municipal

OBRA: Centro Comunal

Directora: Ing. Denny Zabala Samirion

Ubicación:

Fecha:

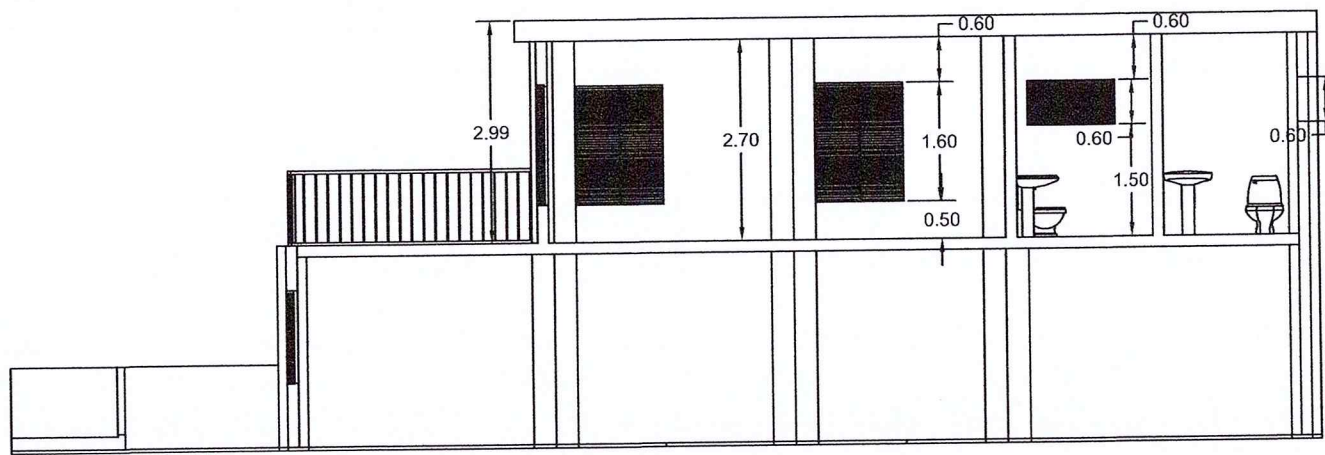

SECCION A-A

 CENTRO COMUNAL

 Ayuntamiento San Francisco de Macorís Departamento de Obras Públicas Municipal	
OBRA Centro Comunal	
Directora: Ing. Denny Zabala Barrientos	
Ubicación:	Fecha: