



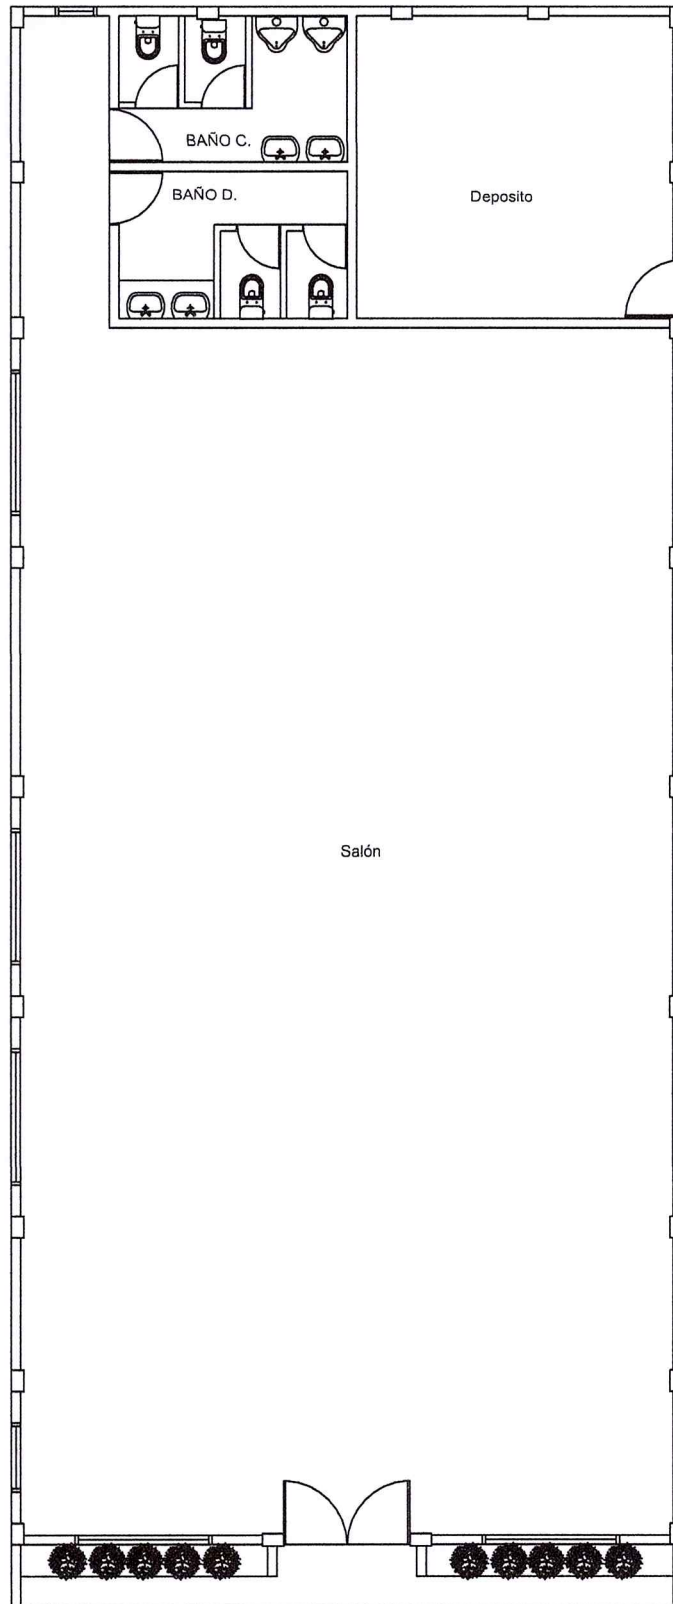


PLANTA ARQUITECTONICA AMUEBLADA

Ayuntamiento San Francisco de Macorís Departamento de Obras Públicas Municipal	
OBRA: Centro Comunal	Directora: Ing. Denny Zabala
Ubicación: Cordero Tejeda	Fecha:

Lote No. 14

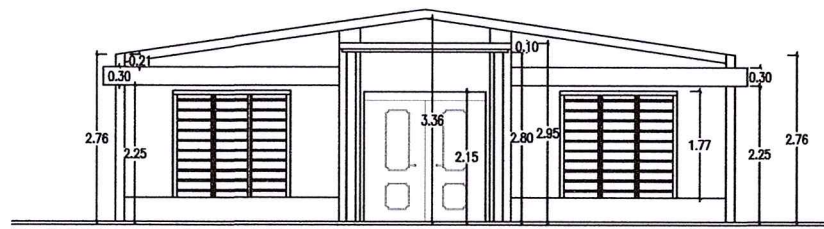

ELEVACION FRONTAL

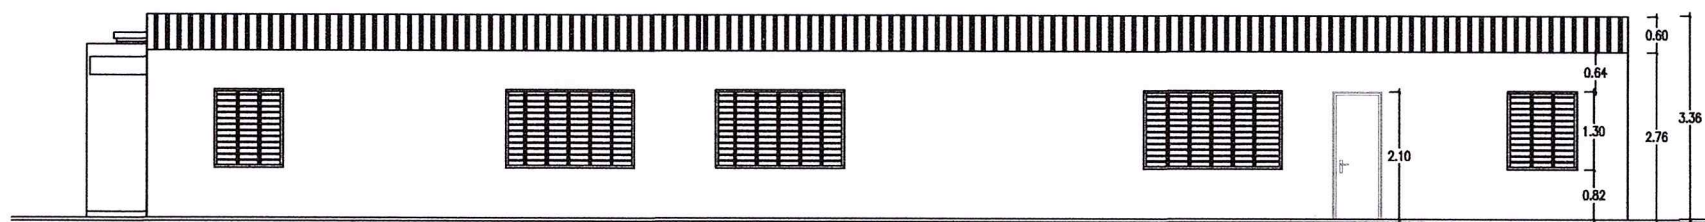

ELEVACION LATERAL DERECHA

Ayuntamiento San Francisco de Macorís
Departamento de Obras Públicas Municipal


OBRA: Centro Comunal

Directora: Ing. Denny Zabala

Firma




Ubicación: Cordero Tejada

Fecha:

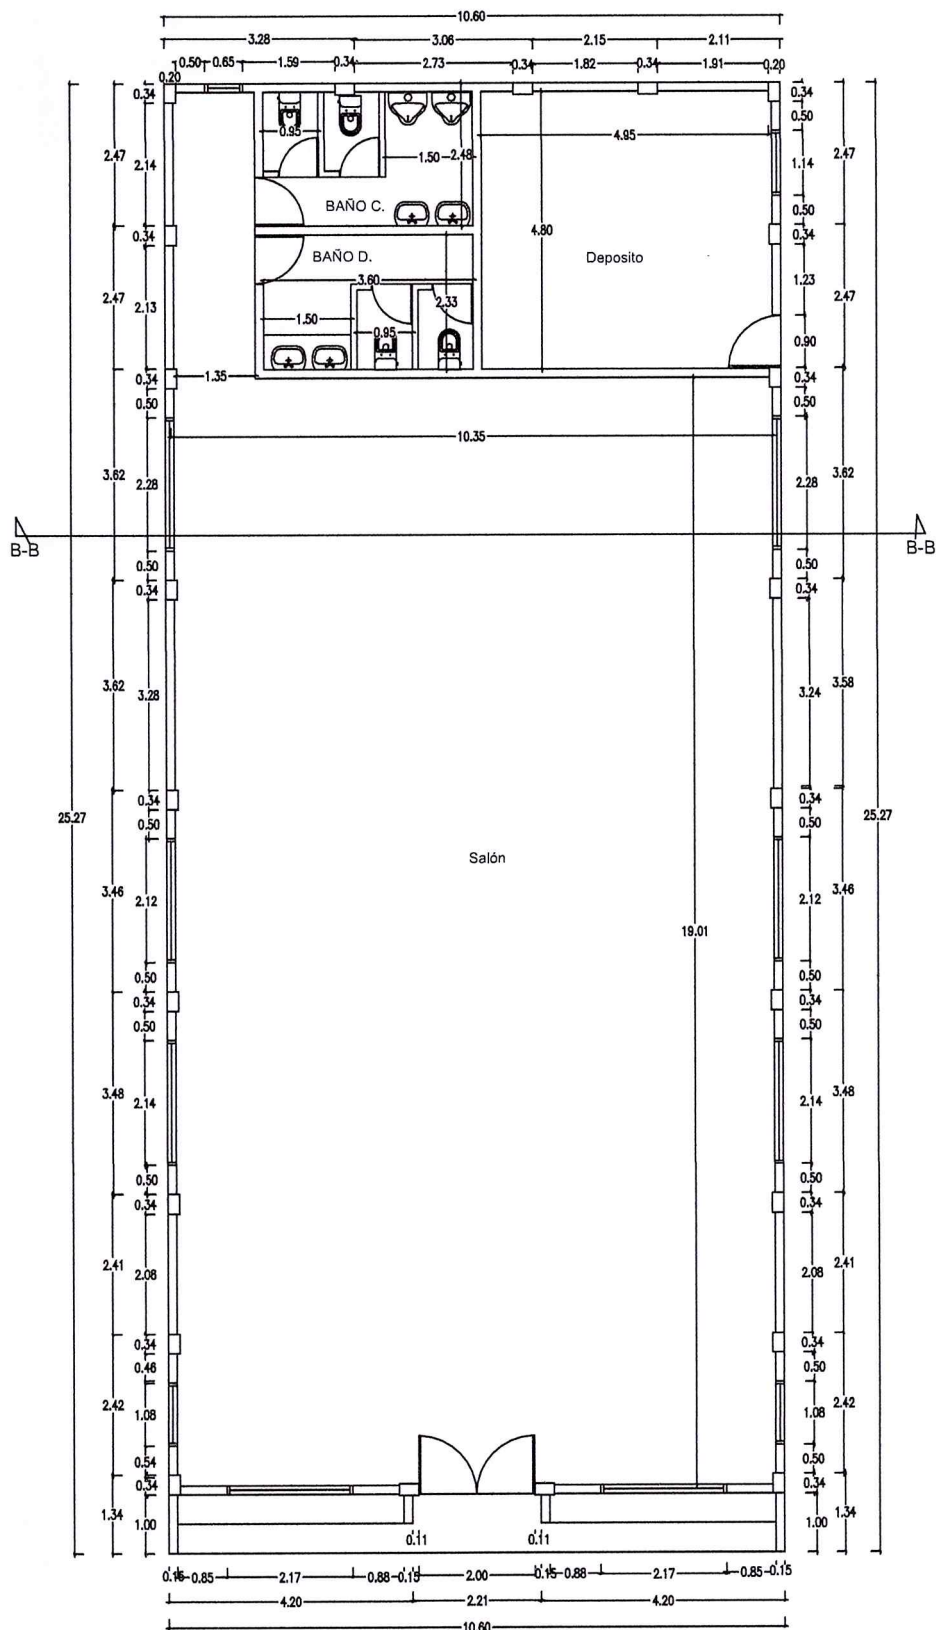

PLANTA ARQUITECTONICA DIMENSIONADA

Ayuntamiento San Francisco de Macorís Departamento de Obras Públicas Municipal	
OBRA: Centro Comunal	Directora: Ing. Denny Zabala
Ubicación: Cordero Tejada	Fecha:

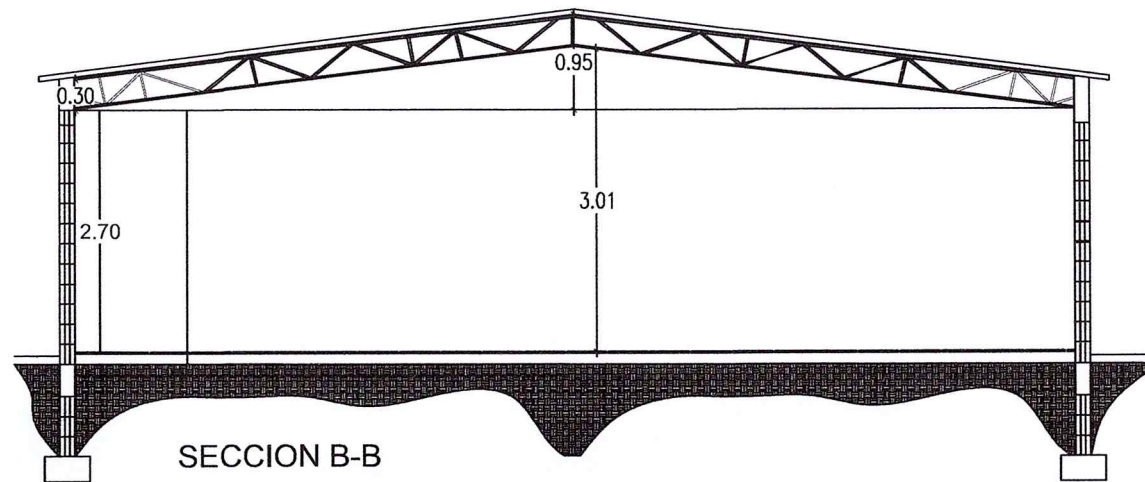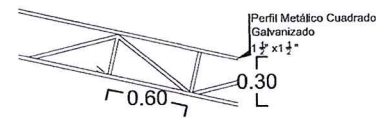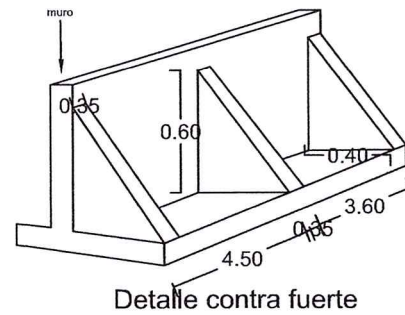

Ayuntamiento San Francisco de Macorís
Departamento de Obras Públicas Municipal

OBRA: Centro Comunal

Directora: Ing. Denny Zabala

Firma

Ubicación: Cordero Tejada

Fecha: