




AYUNTAMIENTO MUNICIPAL
SAN FRANCISCO DE CASTRO

...

S.F.M. AYUNTAMIENTO MUNICIPAL	
...	
...	...

COMPANIA: PLAN ARQUITECTONICA DE CONJUNTOS DE COLONIOS
PROYECTO: AV. LIBERTAD
ESCALA: 1:200
FECHA: JUNIO 2011
INDICADOR: A02
PROYECTISTA: JPC
NUMERO: 101

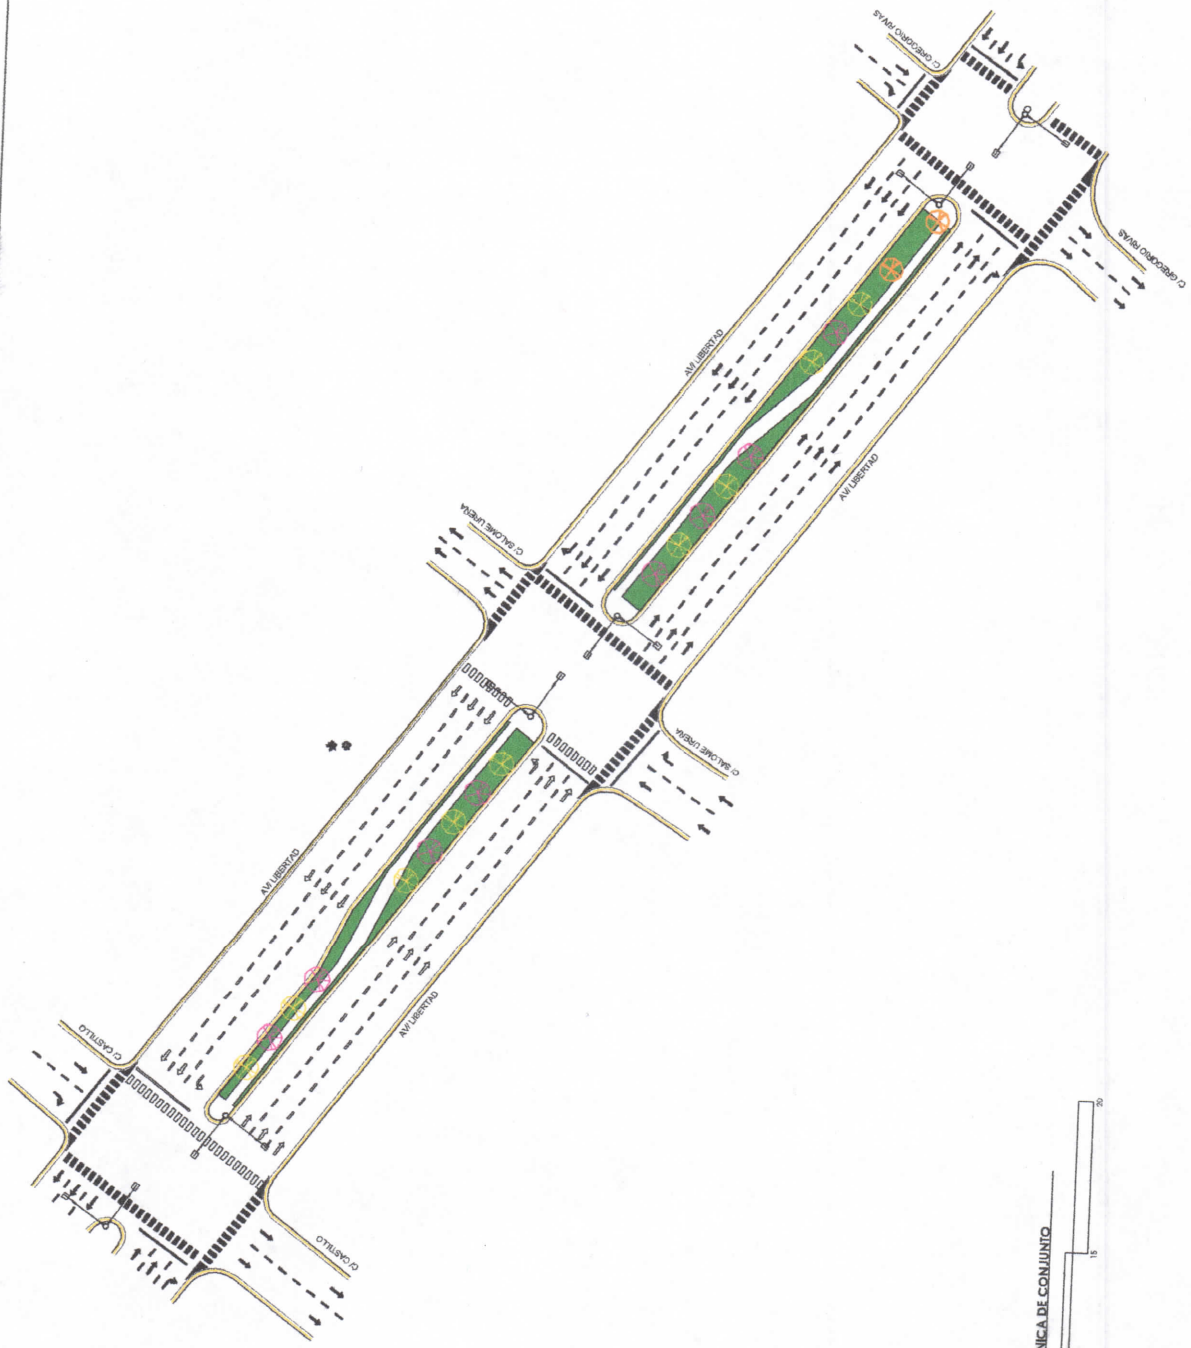

PLANTA ARQUITECTONICA DE CONJUNTO

ESCALA 1:200













PLANTA ARQUITECTÓNICA DIMENSIONADA

ESCALA: 1:300
FECHA: 10/05/2018
AUTOR: JFC
PROYECTO: A03

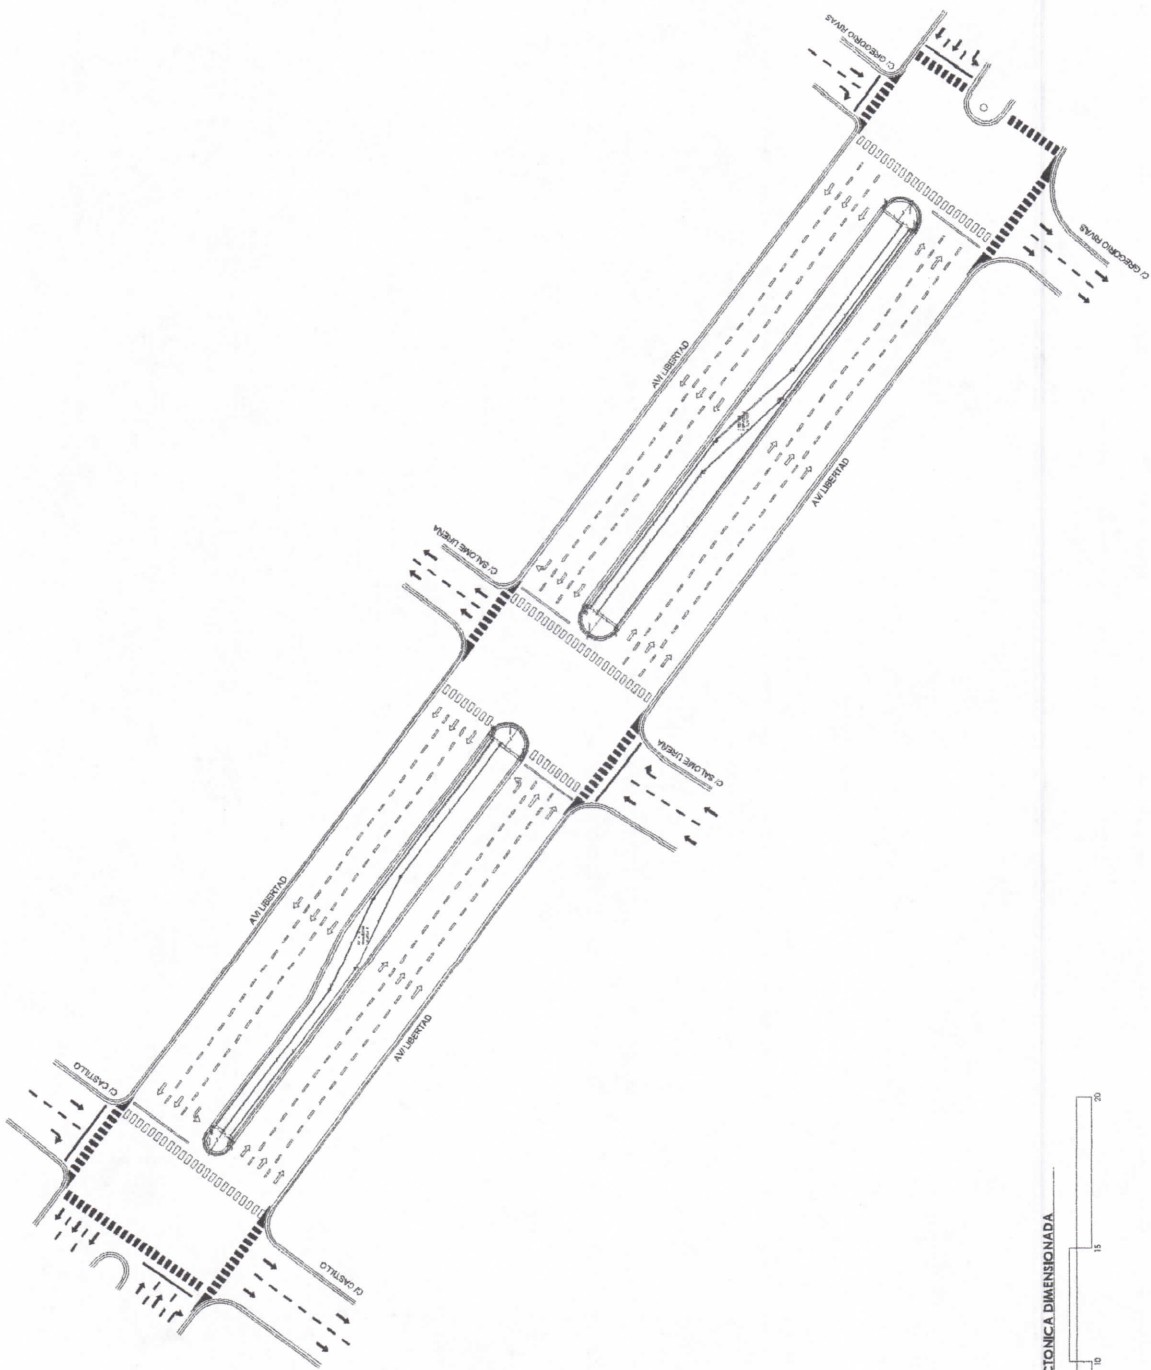

PLANTA ARQUITECTÓNICA DIMENSIONADA
ESCALA: 1:300



